


PROGETTO  
CENTRO DI SIMULAZIONE  
DESTINAZIONI D' USO

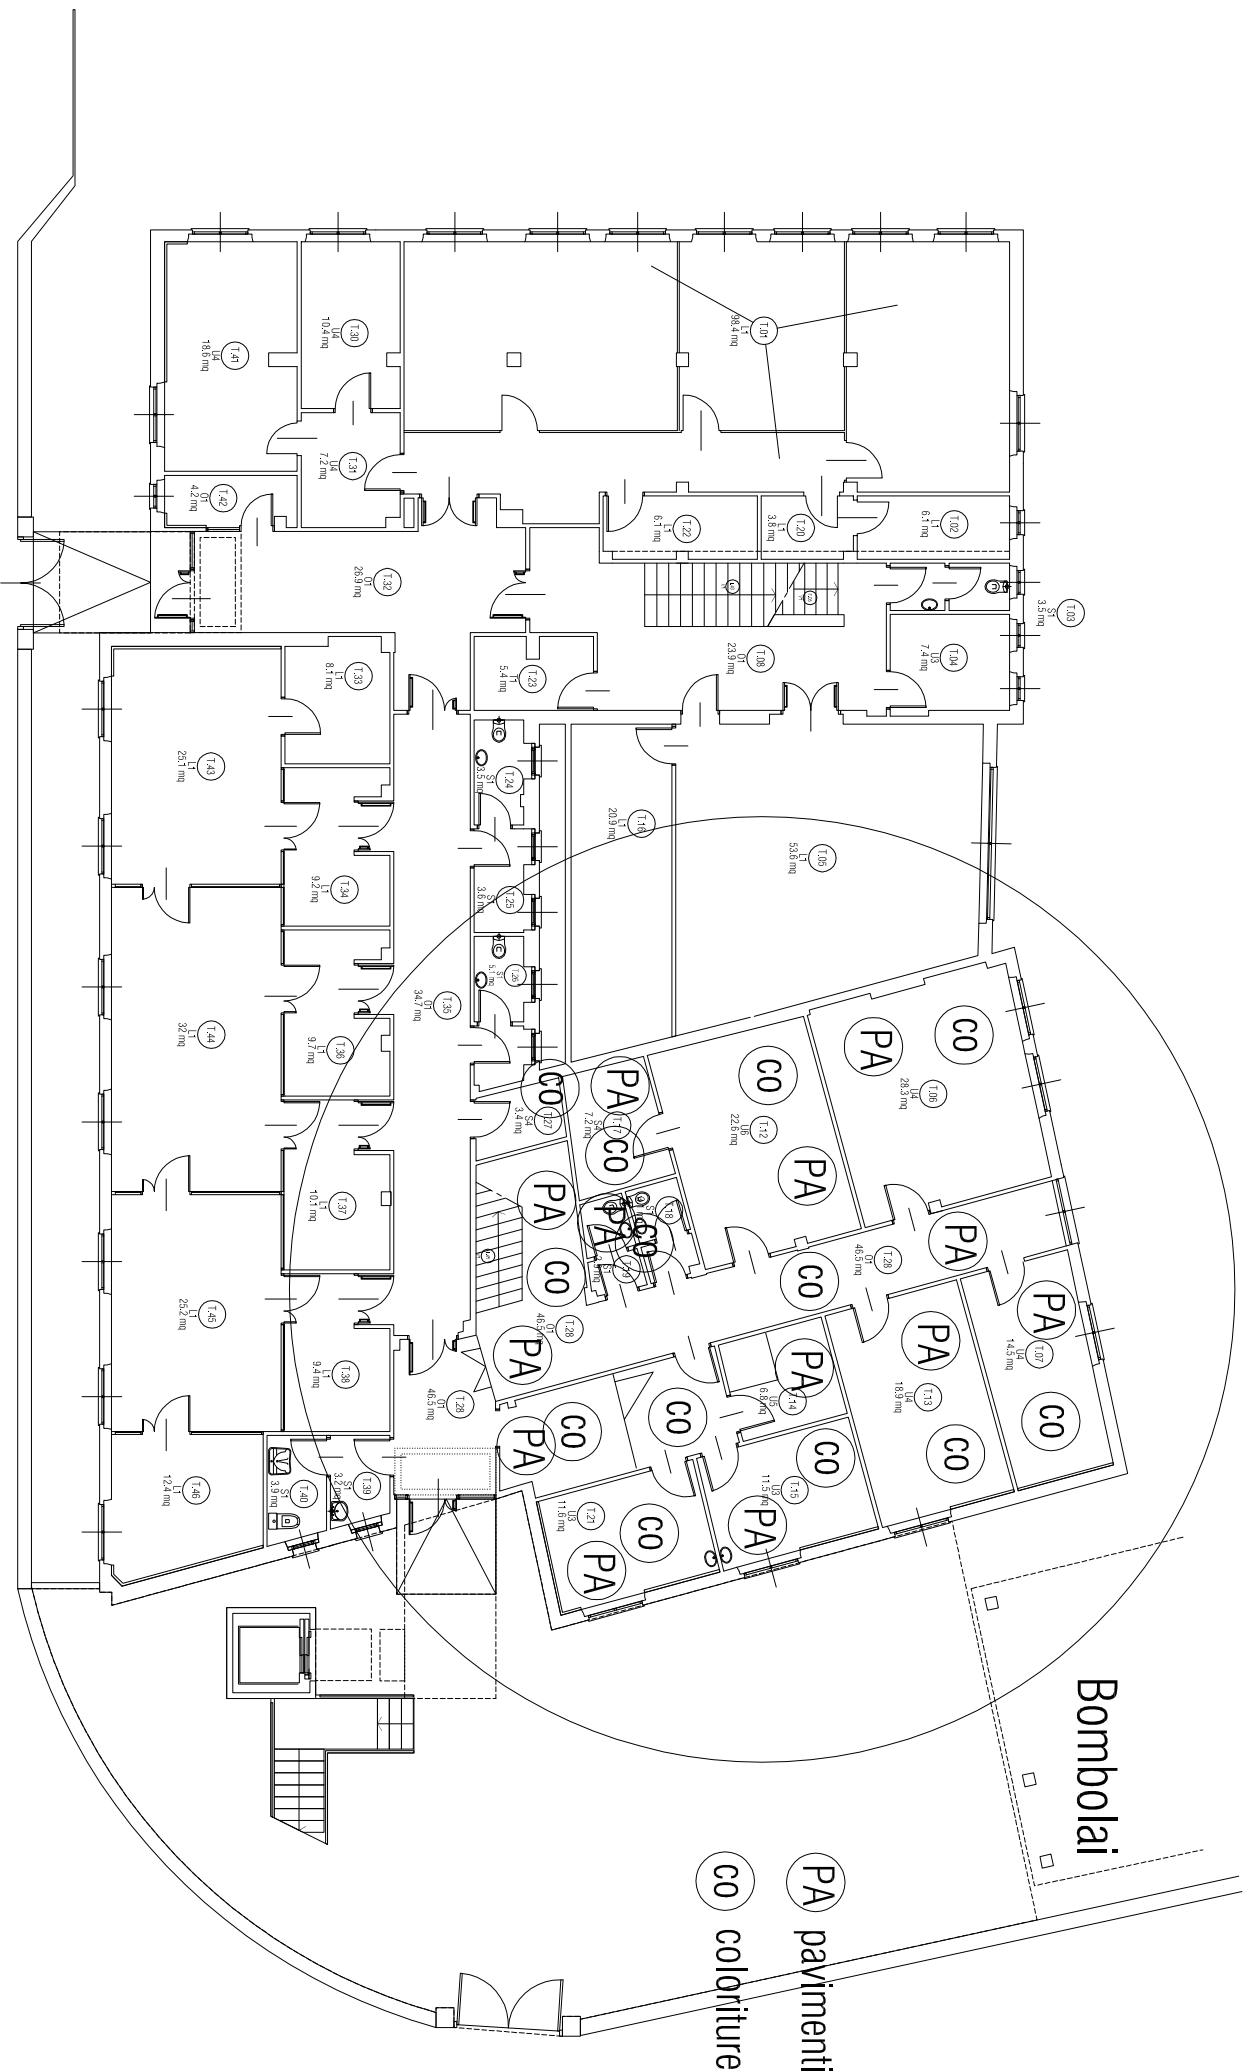

PA pavimenti  
CO coloriture

Bombolai