


■ COSTRUZIONI
■ DEMOLIZIONI

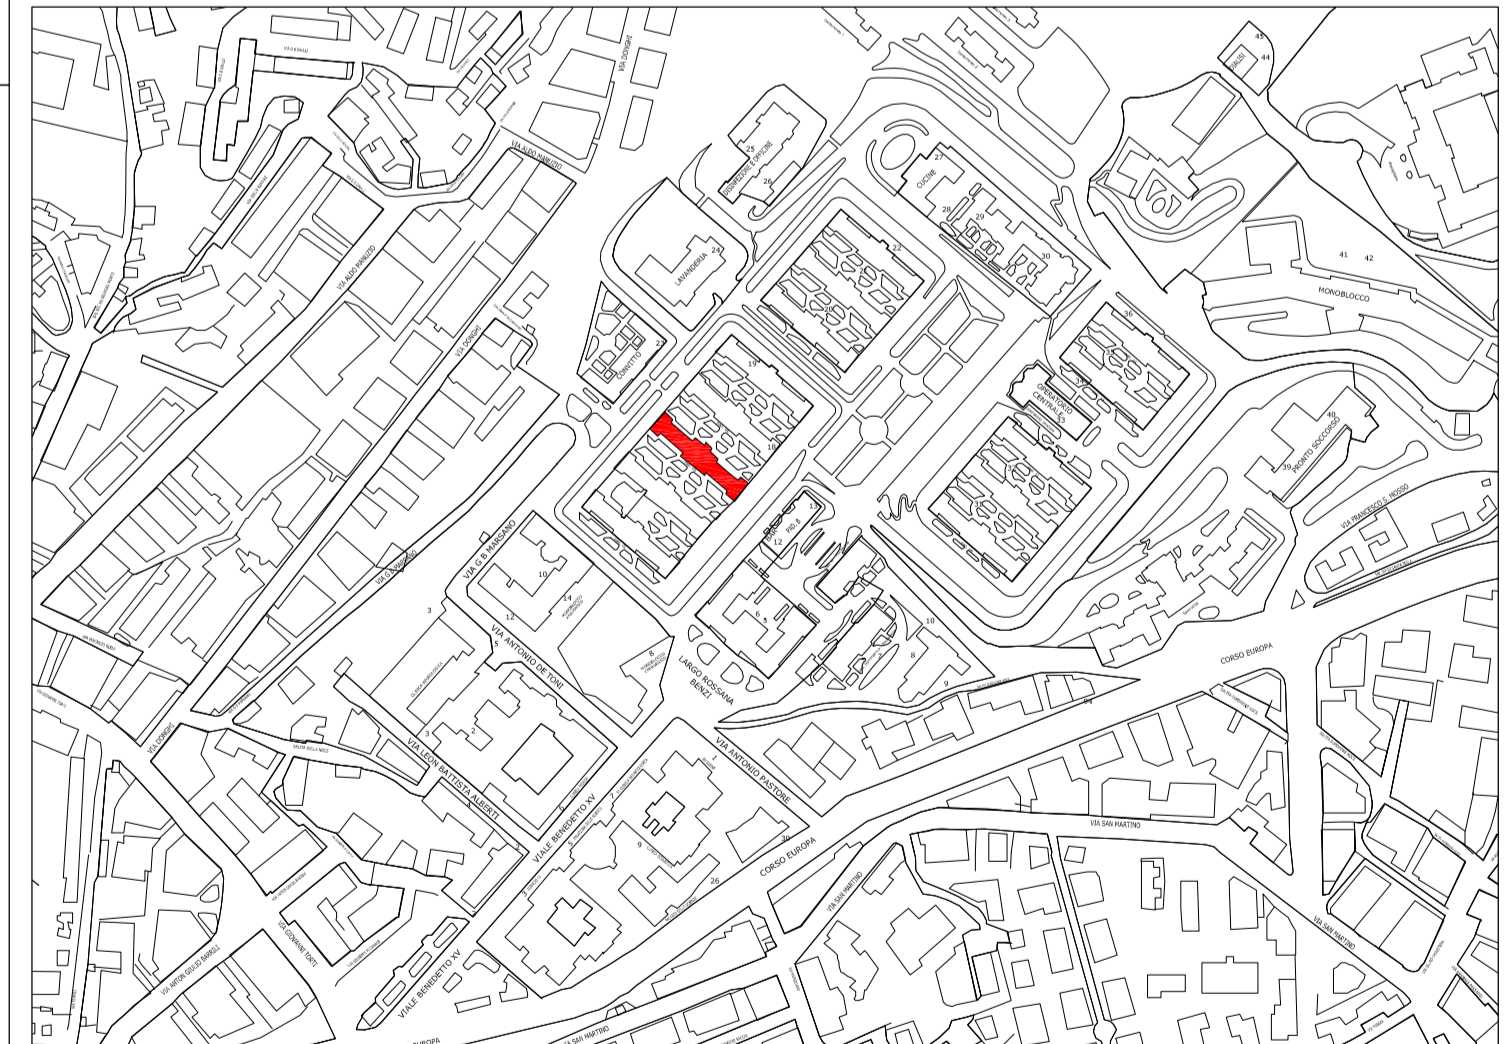

UNIVERSITA' DEGLI STUDI DI GENOVA
 AREA SVILUPPO EDILIZIO
 Via Balbi 5 - 16126 Genova - tel. 010.2099330 - fax 010.2095997 - partita IVA 00754150100

OGGETTO: Progetto di insediamento del Center of Excellence for Biomedical Research all'interno del Pad. 3 dell' Ospedale S.Martino di Genova

CODICE EDIFICIO: 16132-09-03 UBICAZIONE: Largo R. Benzi, 10 Genova edificio SAN MARTINO - PADIGLIONE 3

OGGETTO DELLA TAVOLA:
 PLANIMETRIA PIANO TERRA
 STATO ATTUALE - PROGETTO - RAFFRONTO

PROGETTISTI: Arch. Claudio Bozzano
 RESP. PROCEDIMENTO: Arch. Claudio Bozzano
 STAFF: []
 ELABORATO: IPRG TAVOLA
 STUDIO di FATTIBILITA': DATA: 05/2013
 N. TAVOLA: **002**
 TOTALE TAVOLE: 07