



PROSPETTO NORD-EST - STATO ATTUALE




PROSPETTO NORD-EST - PROGETTO



PROSPETTO NORD-EST - RAFFRONTO

■ COSTRUZIONI
■ DEMOLIZIONI

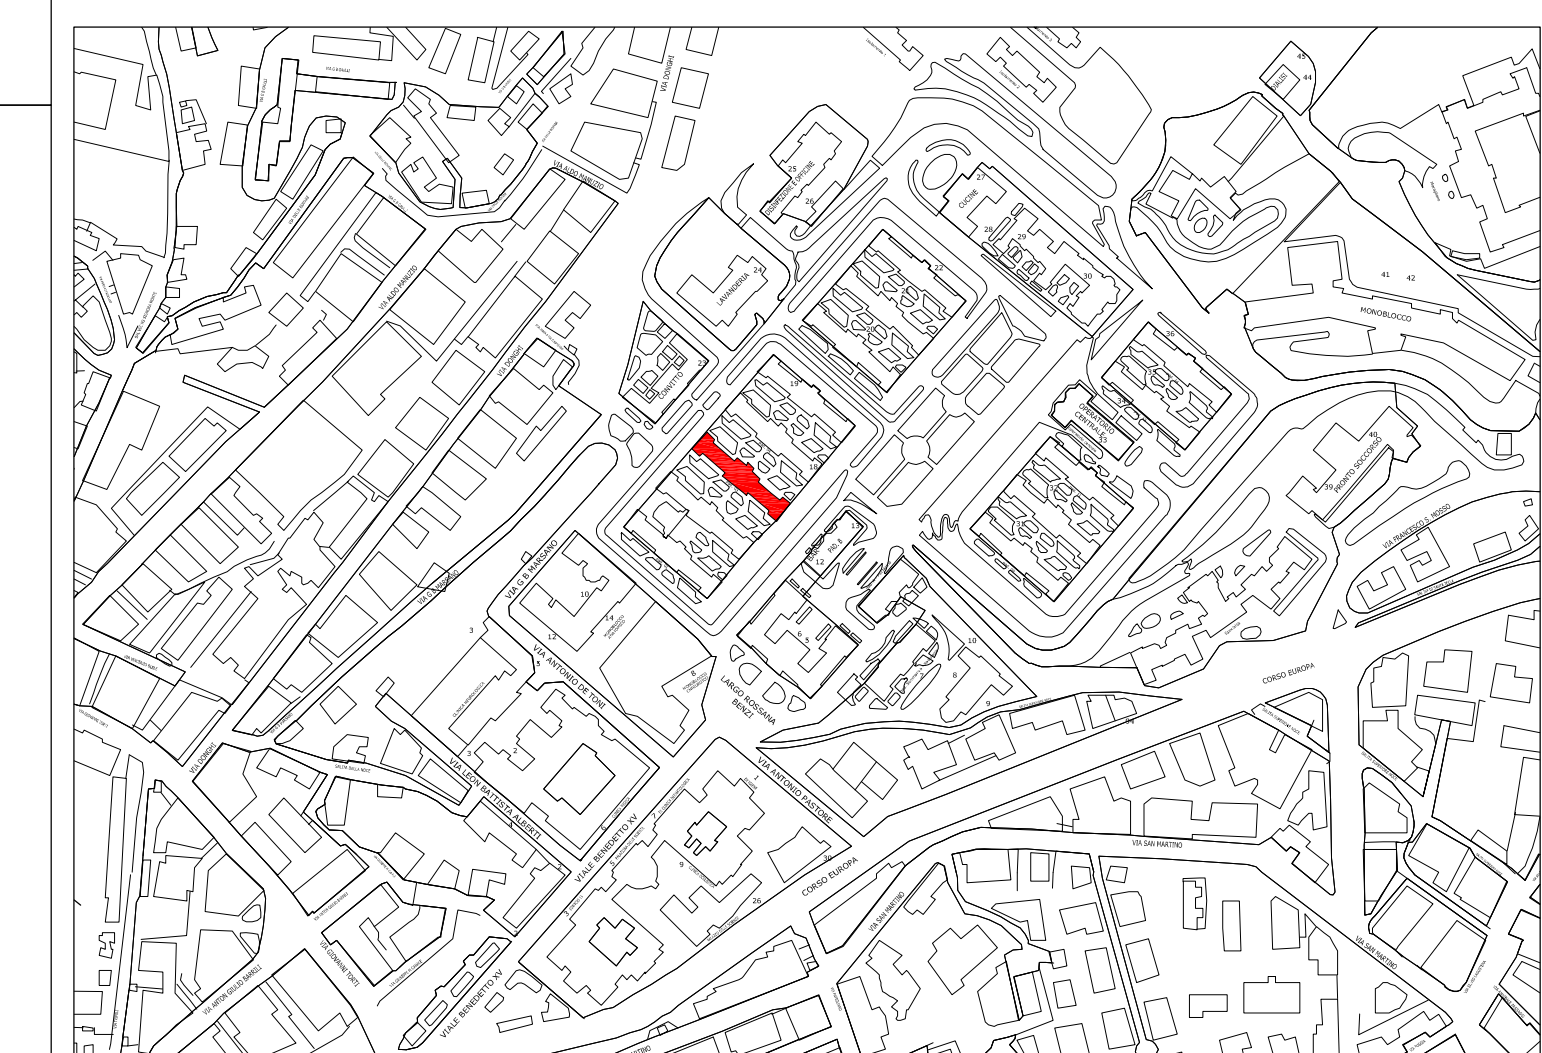

UNIVERSITA' DEGLI STUDI DI GENOVA
 AREA SVILUPPO EDILIZIO
 Via Balbi 5 - 16126 Genova - tel. 010.2099330 - fax 010.2095997 - partita IVA 00754150100

OGGETTO: Progetto di insediamento del Center of Excellence for Biomedical Research all'interno del Pad. 3 dell' Ospedale S.Martino di Genova

CODICE EDIFICIO: 16132-09-03 UBICAZIONE: Largo R. Benzi, 10 Genova edificio SAN MARTINO - PADIGLIONE 3

OGGETTO DELLA TAVOLA: PROSPETTO NORD-EST STATO ATTUALE- PROGETTO-RAFFRONTO

PROGETTISTI:	RESP. PROCEDIMENTO Arch. Claudio Buzzano	SCALE 1:100	ELABORATO SPO TAVOLA STUDIO DI FATTIBILITA' DATA 05/2013
	STAFF		N. TAVOLA 007 TOTALE TAVOLE 07