


P.U.C. scala 1:5000

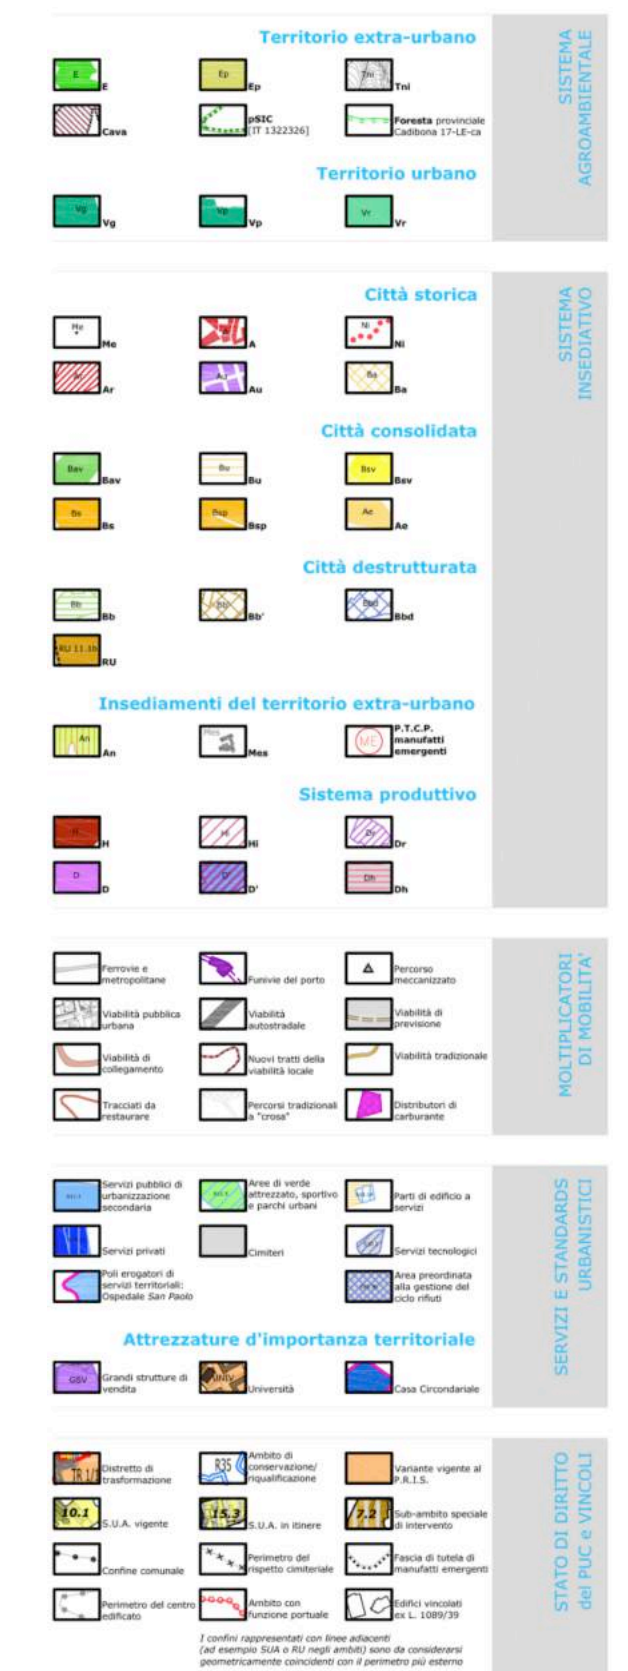

# COMUNE DI SAVONA

SAVONA REGIONE LIGURIA

## PALAZZINA ENERGIA SOSTENIBILE


committente:  
**Centro di Servizio per il Polo Universitario di Savona**  
 Via Magliotto 2, 17100 Savona, tel. 019/21945223 - 019/21945301 fax 019/21945324  
 corso@unige.it

progettazione architettonica integrata e paesaggistica



Via Inverigo 3/11, 10124 Genova tel. 010/540096 fax 010/570294  
 Via Cassini 3/23A, 20137 Milano tel. 02/54519701 fax 010/54115512  
 30 rue des petites écoles, 75011 Paris tel. +33 1 42422894  
 progettazione@5plus1aa.com www.5plus1aa.com

progetto preliminare

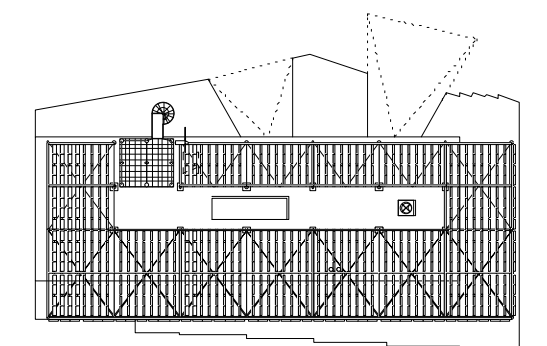

n tavola **ApTinq002c**

scala **1:5000**

oggetto **P.U.C.**

tipo elaborato **progetto preliminare architettonico**

data di consegna **dicembre 2013**

nome file **SERVER5+1/01 INCARICHI/01\_1 INCARICHI/ BLYs 05 BLYs Ap**

commessa **BLYs**

rev.	data	redatto	verificato	approvato	oggetto revisione
a	120926	dm	lp	S+1isc	preliminare richiesta finanziamento
b	121105	dm	lp	S+1isc	preliminare gara di appalto
c	131210	dm	lp	S+1isc	preliminare gara di appalto

L'UTILIZZAZIONE E LA RIPRODUZIONE DEL PRESENTE DOCUMENTO SONO RISERVATE A NORMA DI LEGGE.