


COMUNE DI SAVONA
SAVONA, REGIONE LIGURIA

PALAZZINA ENERGIA SOSTENIBILE

committente:
Centro di Servizio per il Polo Universitario di Savona
Via Maglietta 2, 17100 Savona, tel. 01921945223 - 01921945301 fax 01921945324
www.cspu.it

progettazione architettonica integrata e paesaggistica
5+1AA
Architects
Via Invernizzi, 2/11, 10126 Genova, tel. 010.568877 fax 010.570290
Via Cavallotti, 20/21, 10126 Genova, tel. 010.568877 fax 010.568877
22 via della Spina, Genova, 10121 Genova, tel. 010.4242284
progettazione@5+1aa.com www.5+1aa.com
architectures

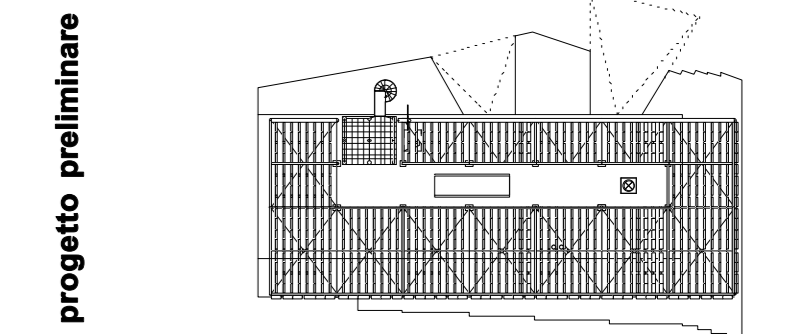

progetto preliminare
ApTabc004c
n tavola
scala: 1:25
oggetto: abaco serramenti esterni
tipo elaborato: progetto preliminare architettonico
data di consegna: dicembre 2013
nome file: SERVERS+1/01 INCARICHI 01_1 INCARICHI BLTs 05 BLTs Ap

commessa BLTs					
rev.	data	relato	verificato	approvato	oggetto revisione
A	12/09/13	OK	SP	5-1/30	preliminare ripresa trattamento
B	12/10/13	OK	SP	5-1/30	preliminare gara di appalto
C	13/12/13	OK	SP	5-1/30	preliminare gara di appalto

L'UTILIZZAZIONE E LA RIPRODUZIONE DEI PRESENTI DOCUMENTI SONO RISERVATE AL SOLO USUARIO