




PIANTA FONDAZIONE

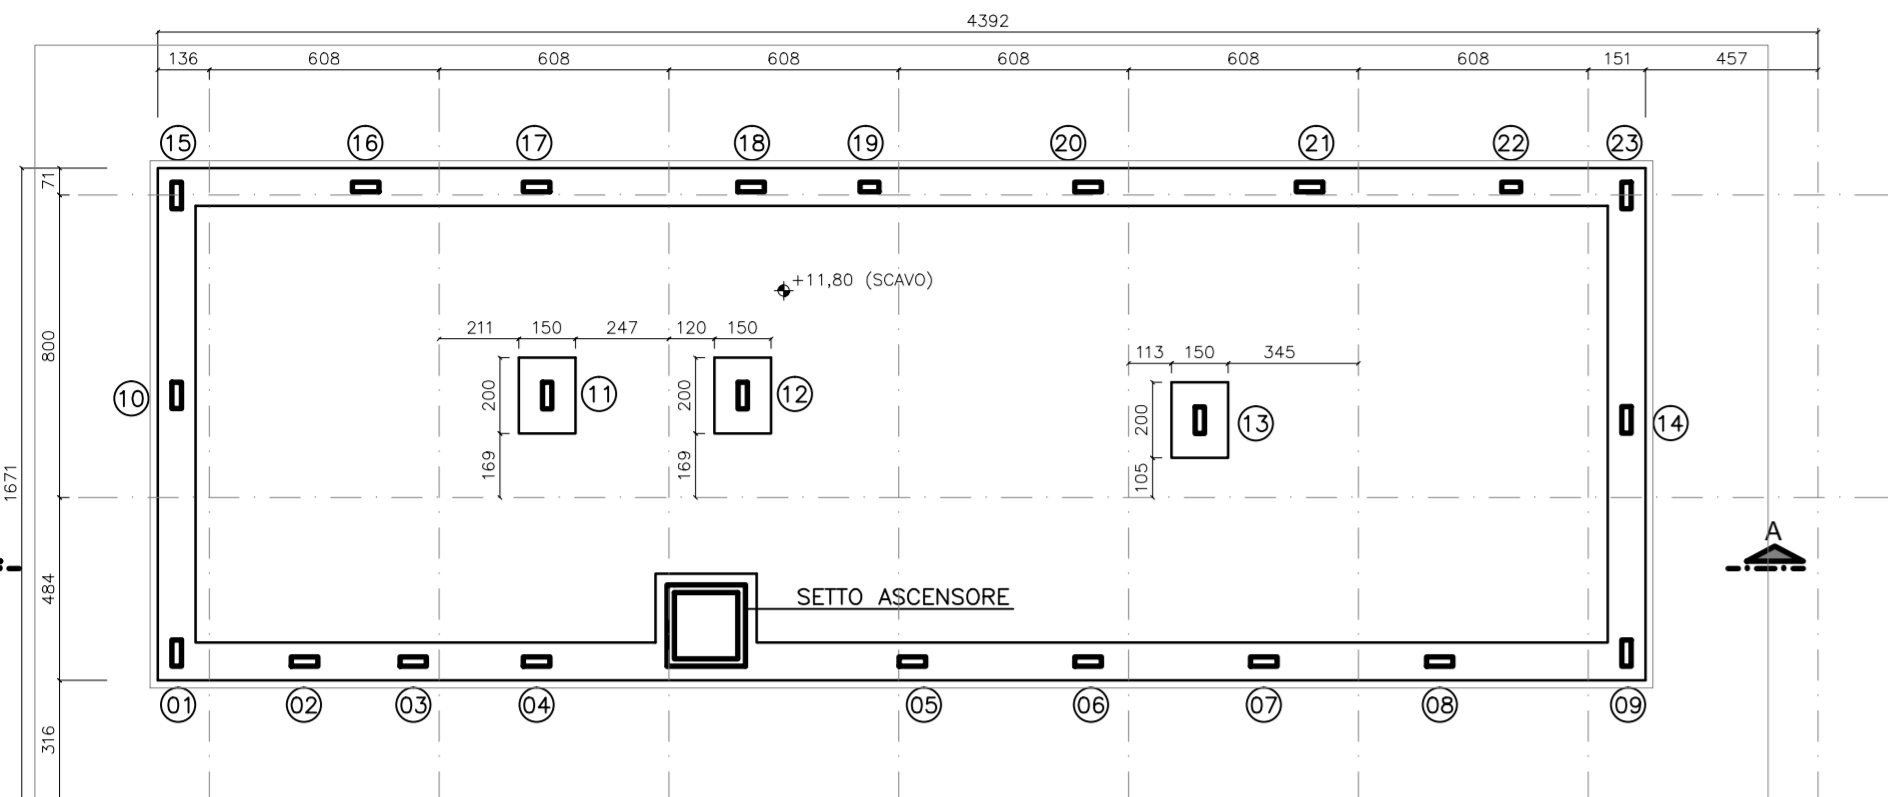


PIANTA PRIMO SOLAIO

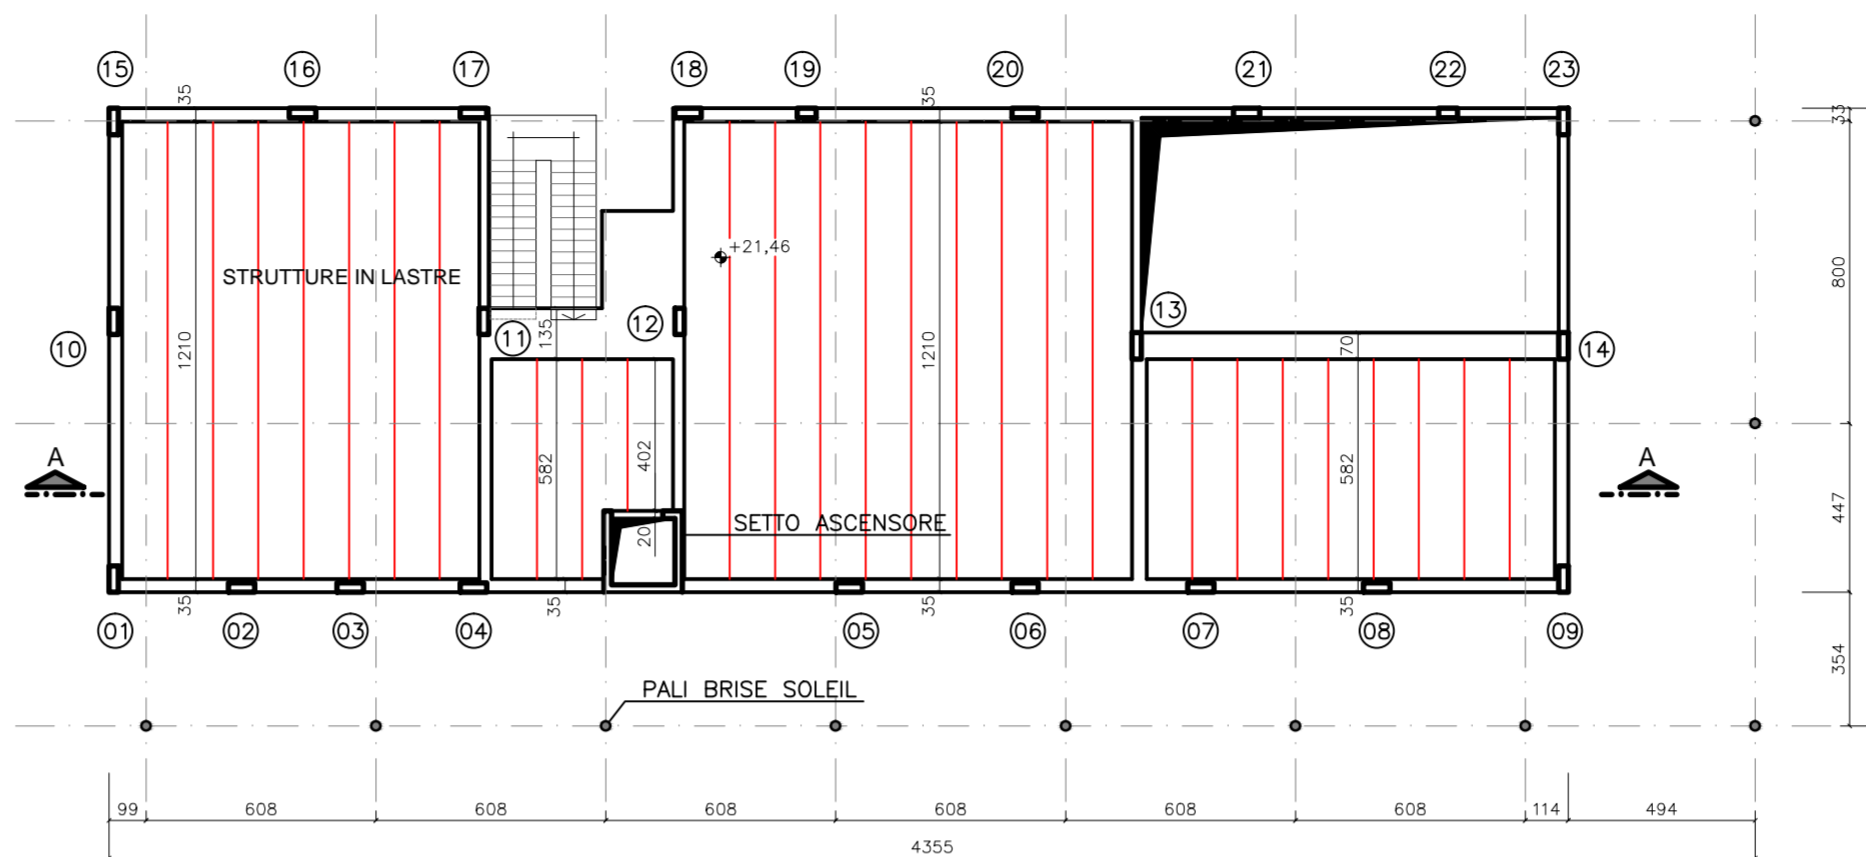


PIANTA VESPAIO PIANO TERRA

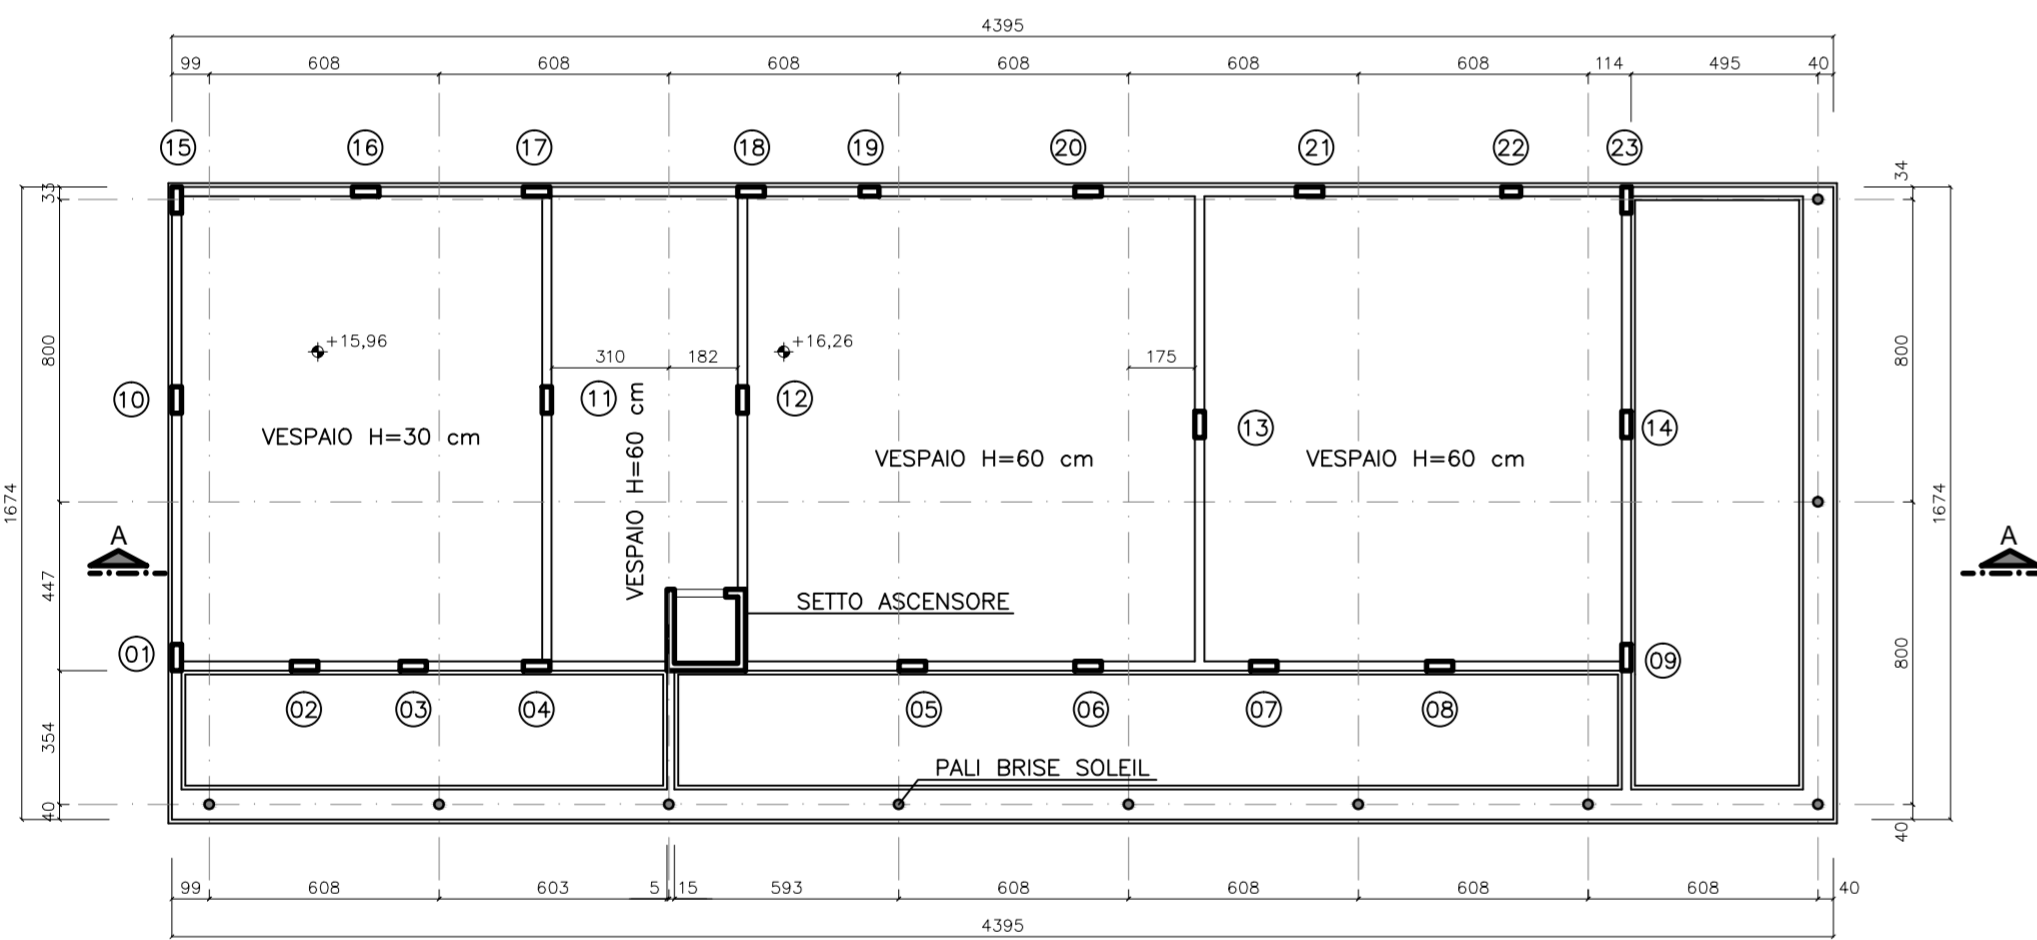

PIANTA SOLAIO COPERTURE

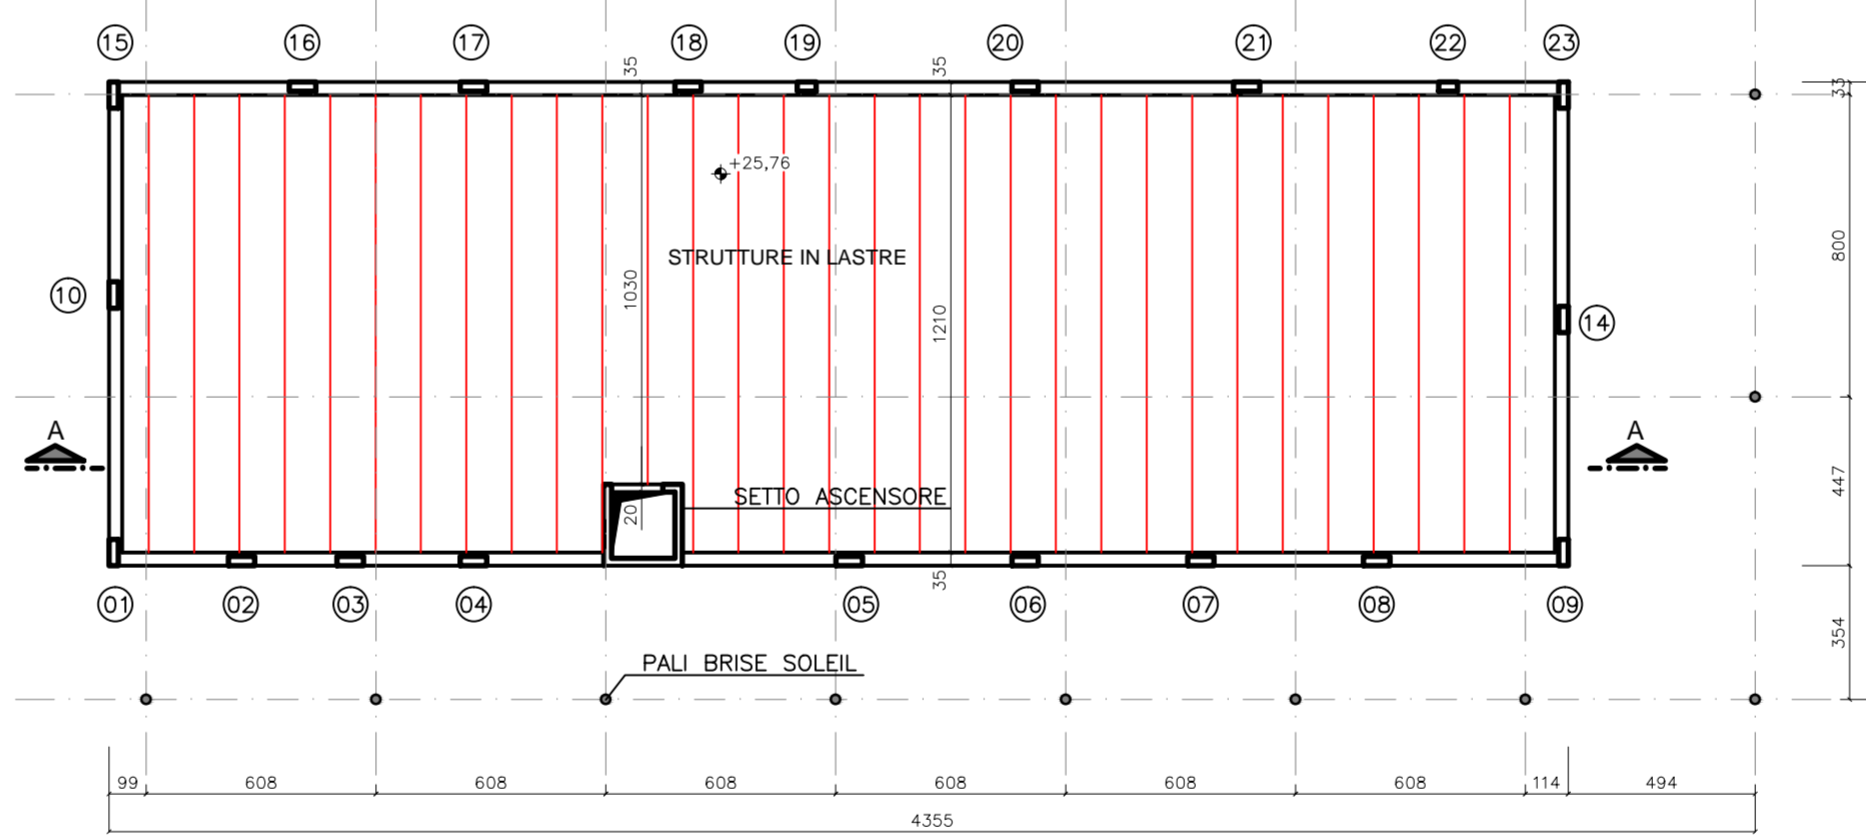

SEZIONE A-A

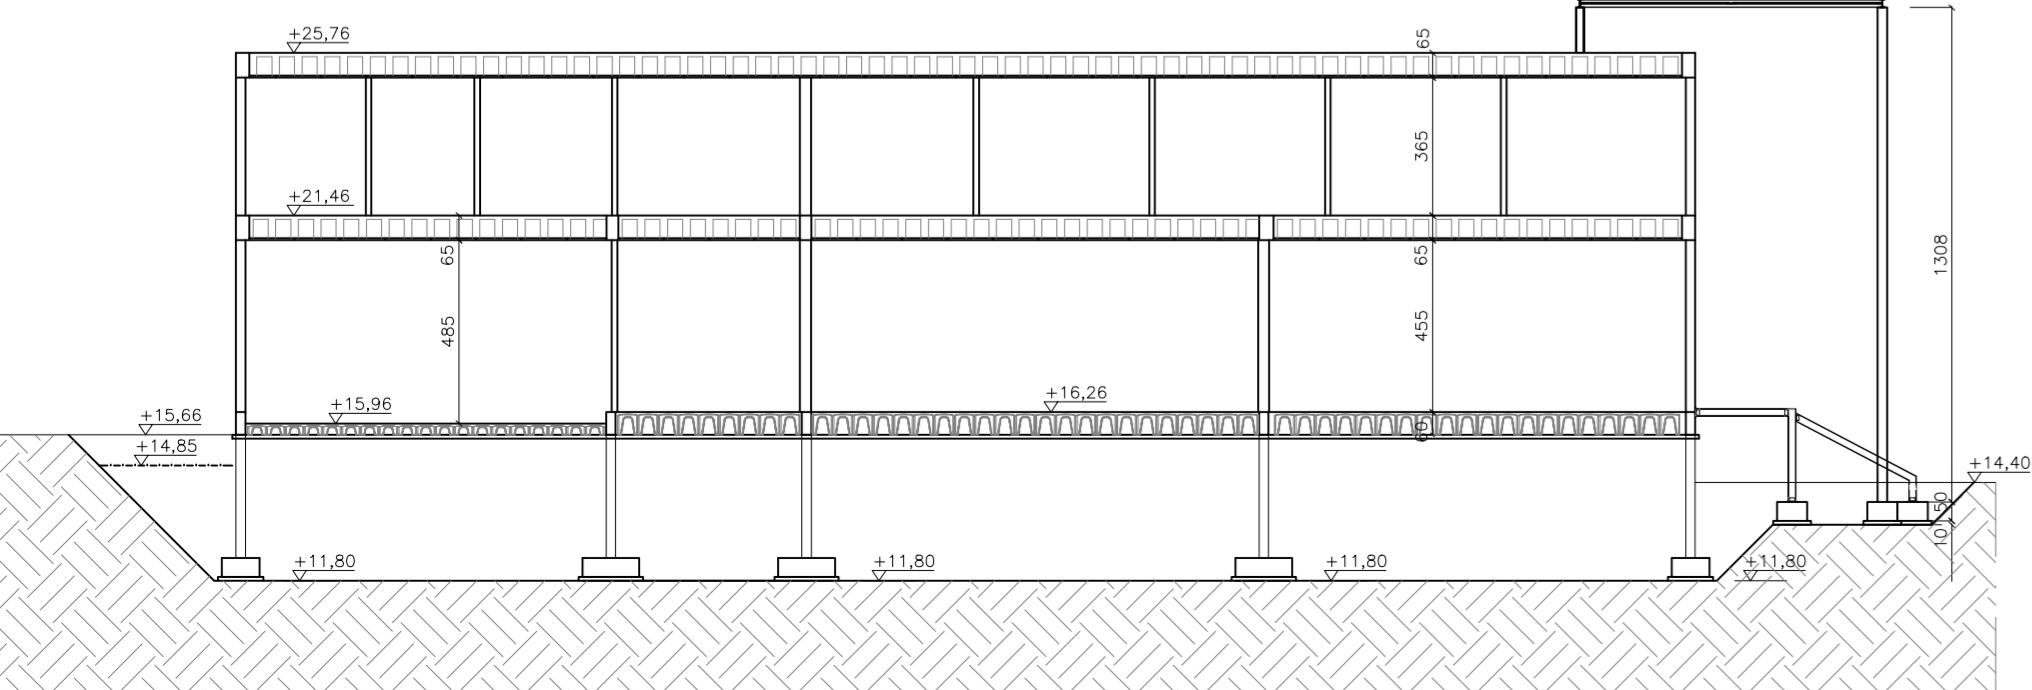

MATERIALI:

ACCIAIO PER CEMENTO ARMATO	B450C
ACCIAIO PER STRUTTURE METALLICHE E PER STRUTTURE COMPOSTE	S275
CALCESTRUZZO (MAGRONI)	C12/15
CALCESTRUZZO (FONDAZIONI, ELEVAZIONE, SOLAI)	C25/30
CLASSE DI ESPOSIZIONE AMBIENTALE	XC2
CLASSE DI CONSISTENZA	S4

COMUNE DI SAVONA

SAVONA\_REGIONE LIGURIA

PALAZZINA ENERGIA SOSTENIBILE

committente:


Centro di Servizio per il Polo Universitario di Savona  
Via Magliotto 2, 17100 Savona, tel. 019/21945323 - 019/21945301 fax 019/21945324  
cens@unige.it

progettazione architettonica integrata e paesaggistica



via interiano 3/11, 16124 genova tel. 010.540095 fax 010.5702094  
via caddolini 32/38, 20137 milano tel. 02.54019701 fax 010.54115512  
55 rue des petites ecures, 75010 paris tel +331.42462894  
progettazione@5pi1aa.com www.5pi1aa.com

progetto preliminare

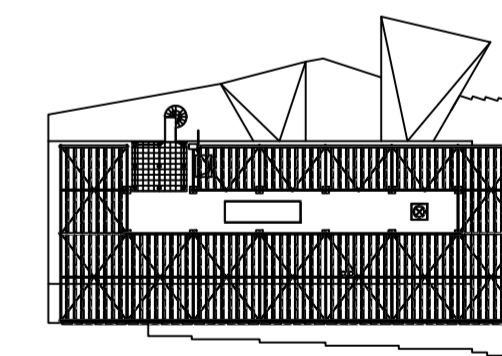

n tavola **SpTpgt001c**

scala **1:200**

oggetto **Piante e Sezioni**

tipo elaborato **Progetto preliminare strutturale**

data di consegna **dicembre 2013**

nome file **SERVER5+1/01 INCARICHI/ 01\_1 INCARICHI/ BLYs 05 BLYs Ap**

rev.	data	redatto	verificato	approvato	oggetto revisione
a	120926	dm	lp	5+1/sc	preliminare richiesta finanziamento
b	121105	dm	lp	5+1/sc	preliminare gara di appalto
c	131210	dm	lp	5+1/sc	preliminare gara di appalto

L'UTILIZZAZIONE E LA RIPRODUZIONE DEL PRESENTE DOCUMENTO SONO RISERVATE A NORMA DI LEGGE