
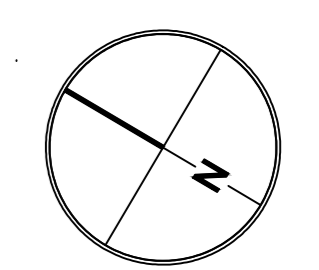
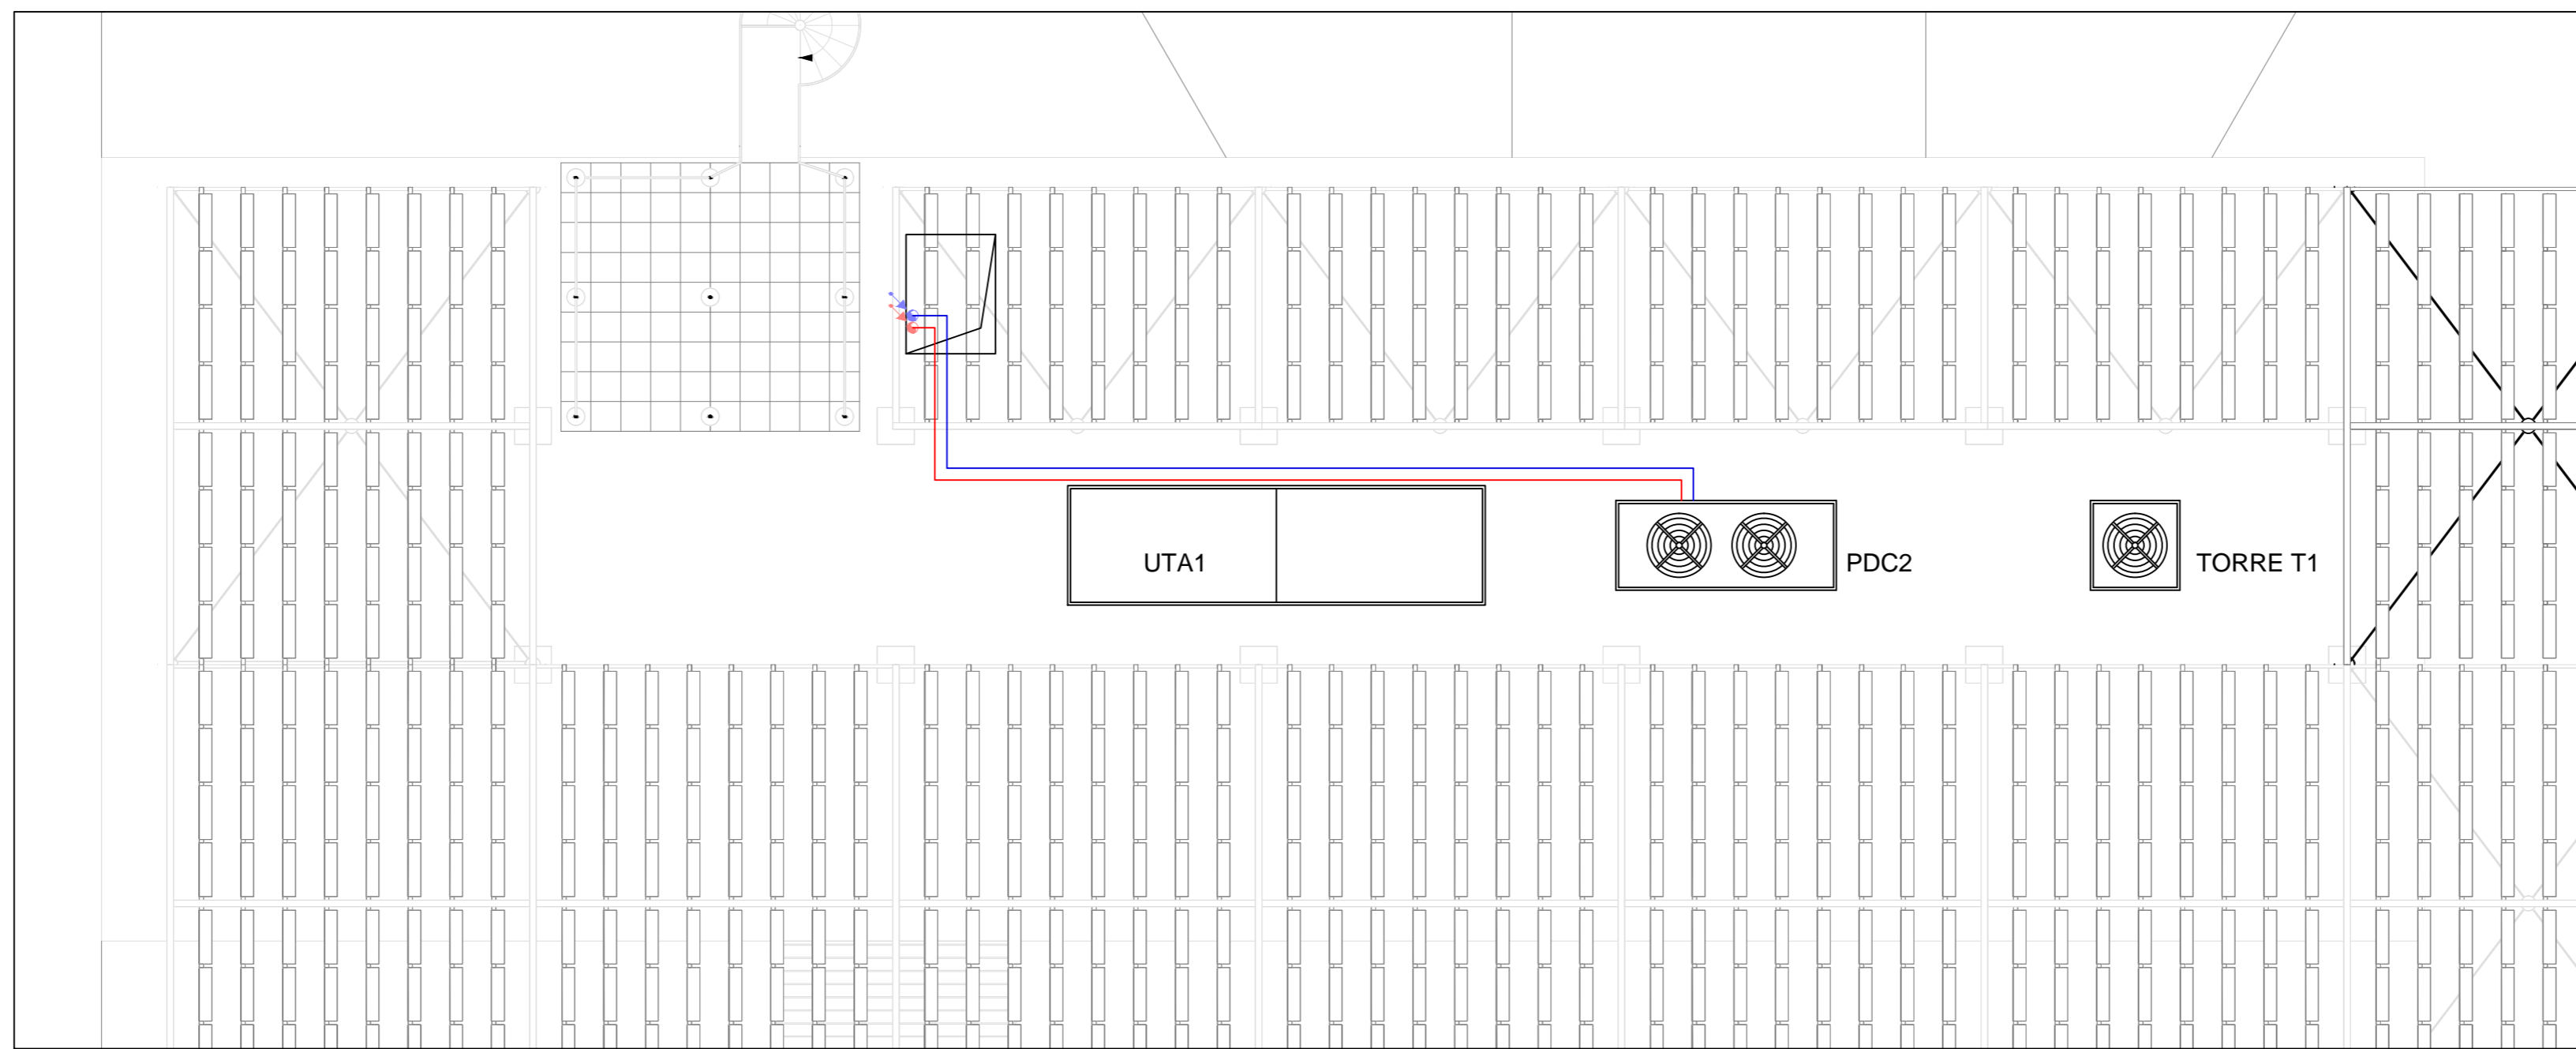
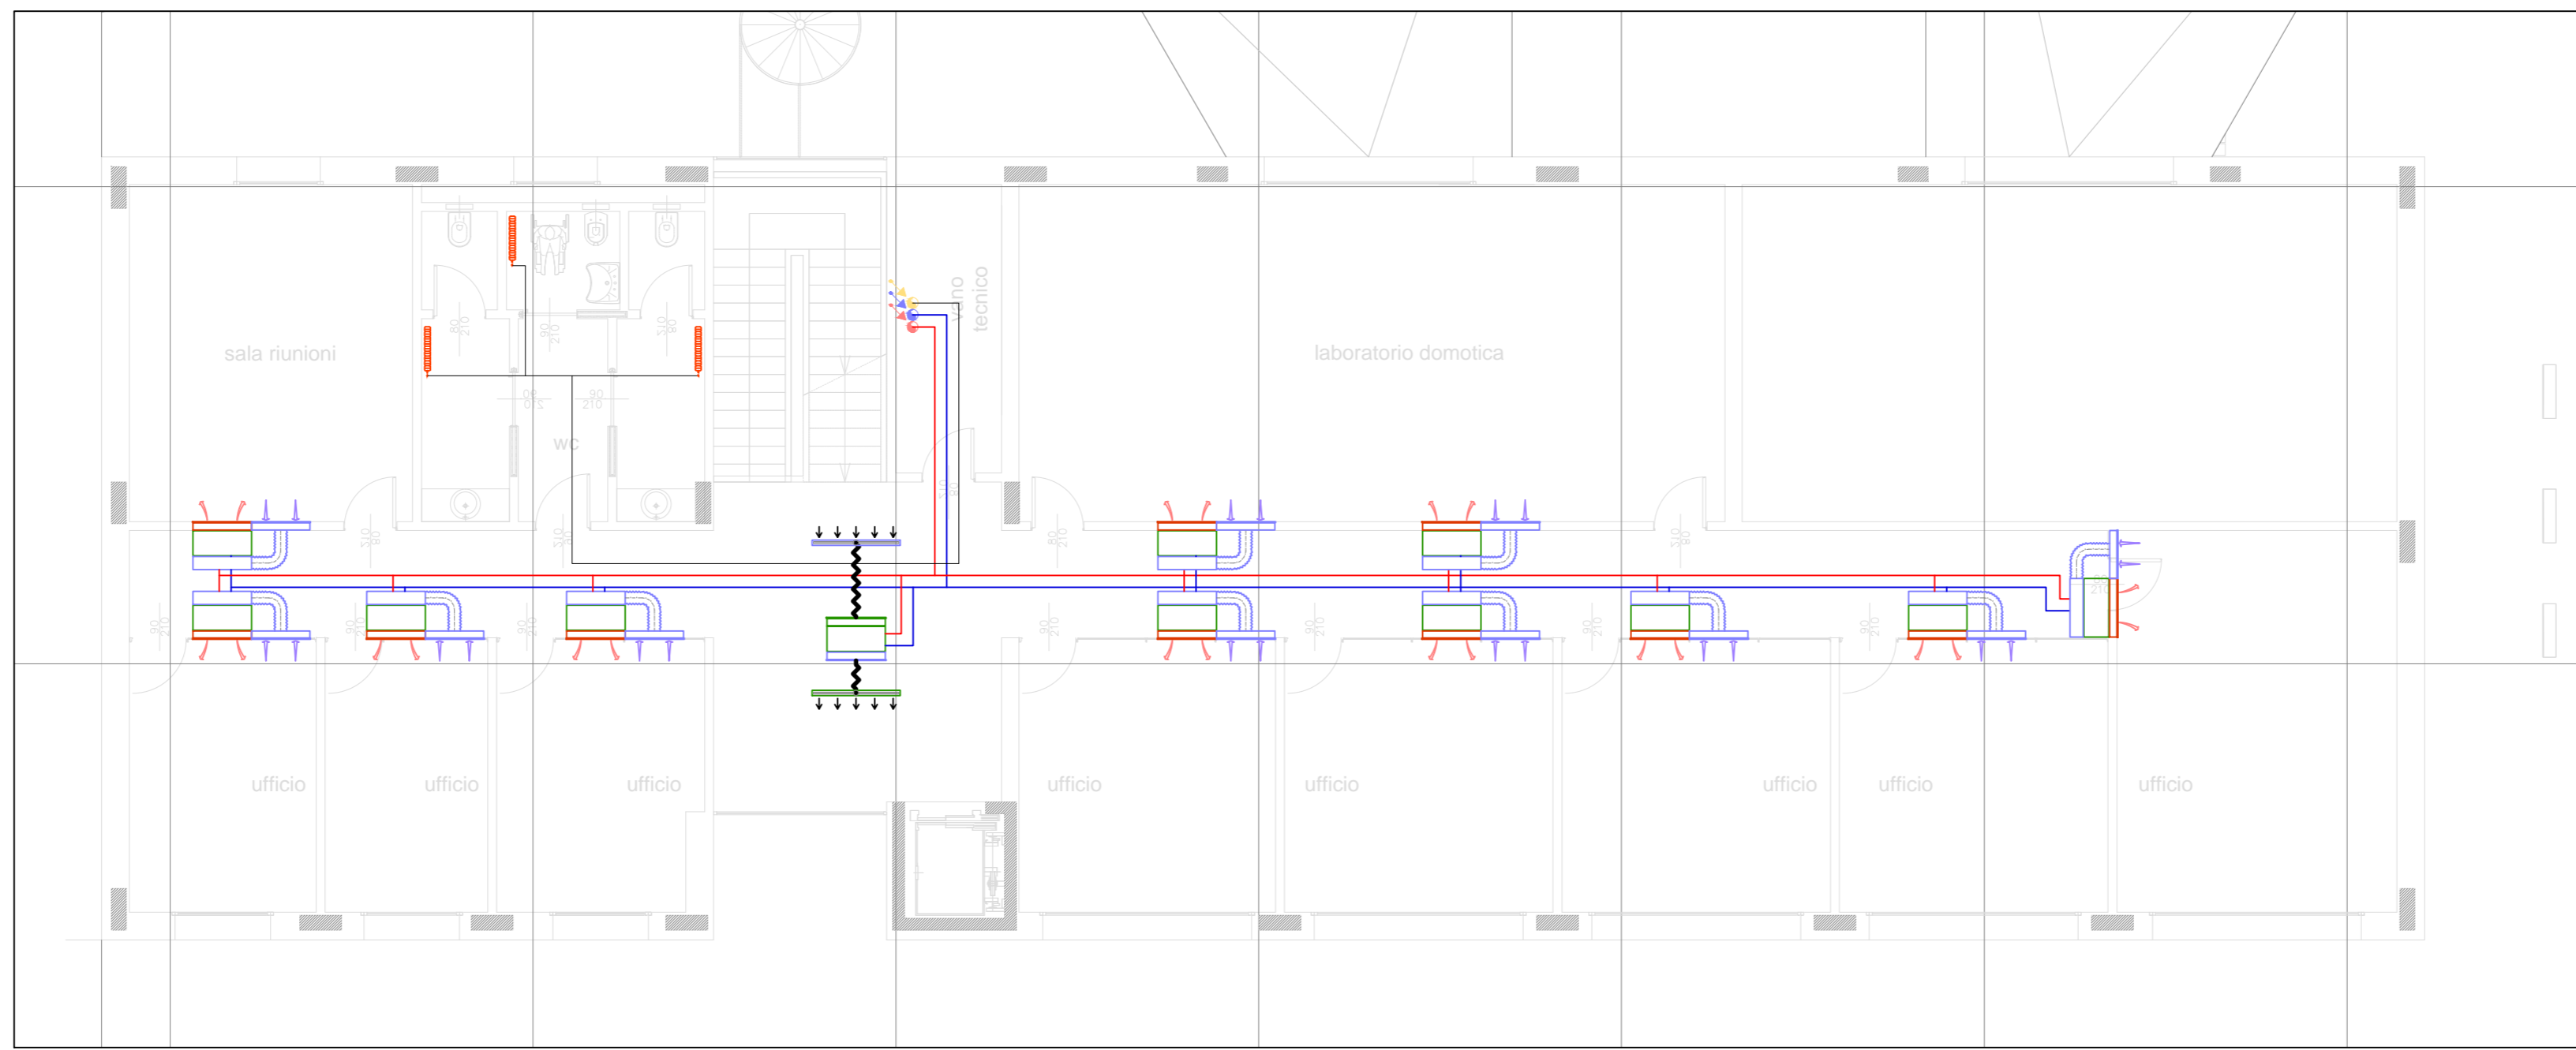


LEGENDA	
	TUBAZIONI ANDATA/RITORNO ACQUA CALDA FANCOILS
	TUBAZIONI ANDATA/RITORNO ACQUA REFRIGERATA FANCOILS
	TUBAZIONI ANDATA/RITORNO RADIATORI
	RADIATORE
	FC CANALIZZATO A SOFFITTO
	POMPA DI CALORE GEOTERMICA POLIVALENTE POTENZA TERMICA 45kW POTENZA FRIGORIFERA 40kW
	POMPA DI CALORE POLIVALENTE CONDENSATA AD ARIA POTENZA TERMICA 45kW POTENZA FRIGORIFERA 40kW
	UNITA' DI TRATTAMENTO ARIA PORTATA 5500 mc/h
	TORRE EVAPORATIVA POTENZA DISSIPATA 300kW
	SERBATOIO INERZIALE ACQUA CALDA CAPACITA' 1000LT
	SERBATOIO INERZIALE ACQUA REFRIGERATA CAPACITA' 1000LT
	BOLLITORE SOLARE CAPACITA' 500LT

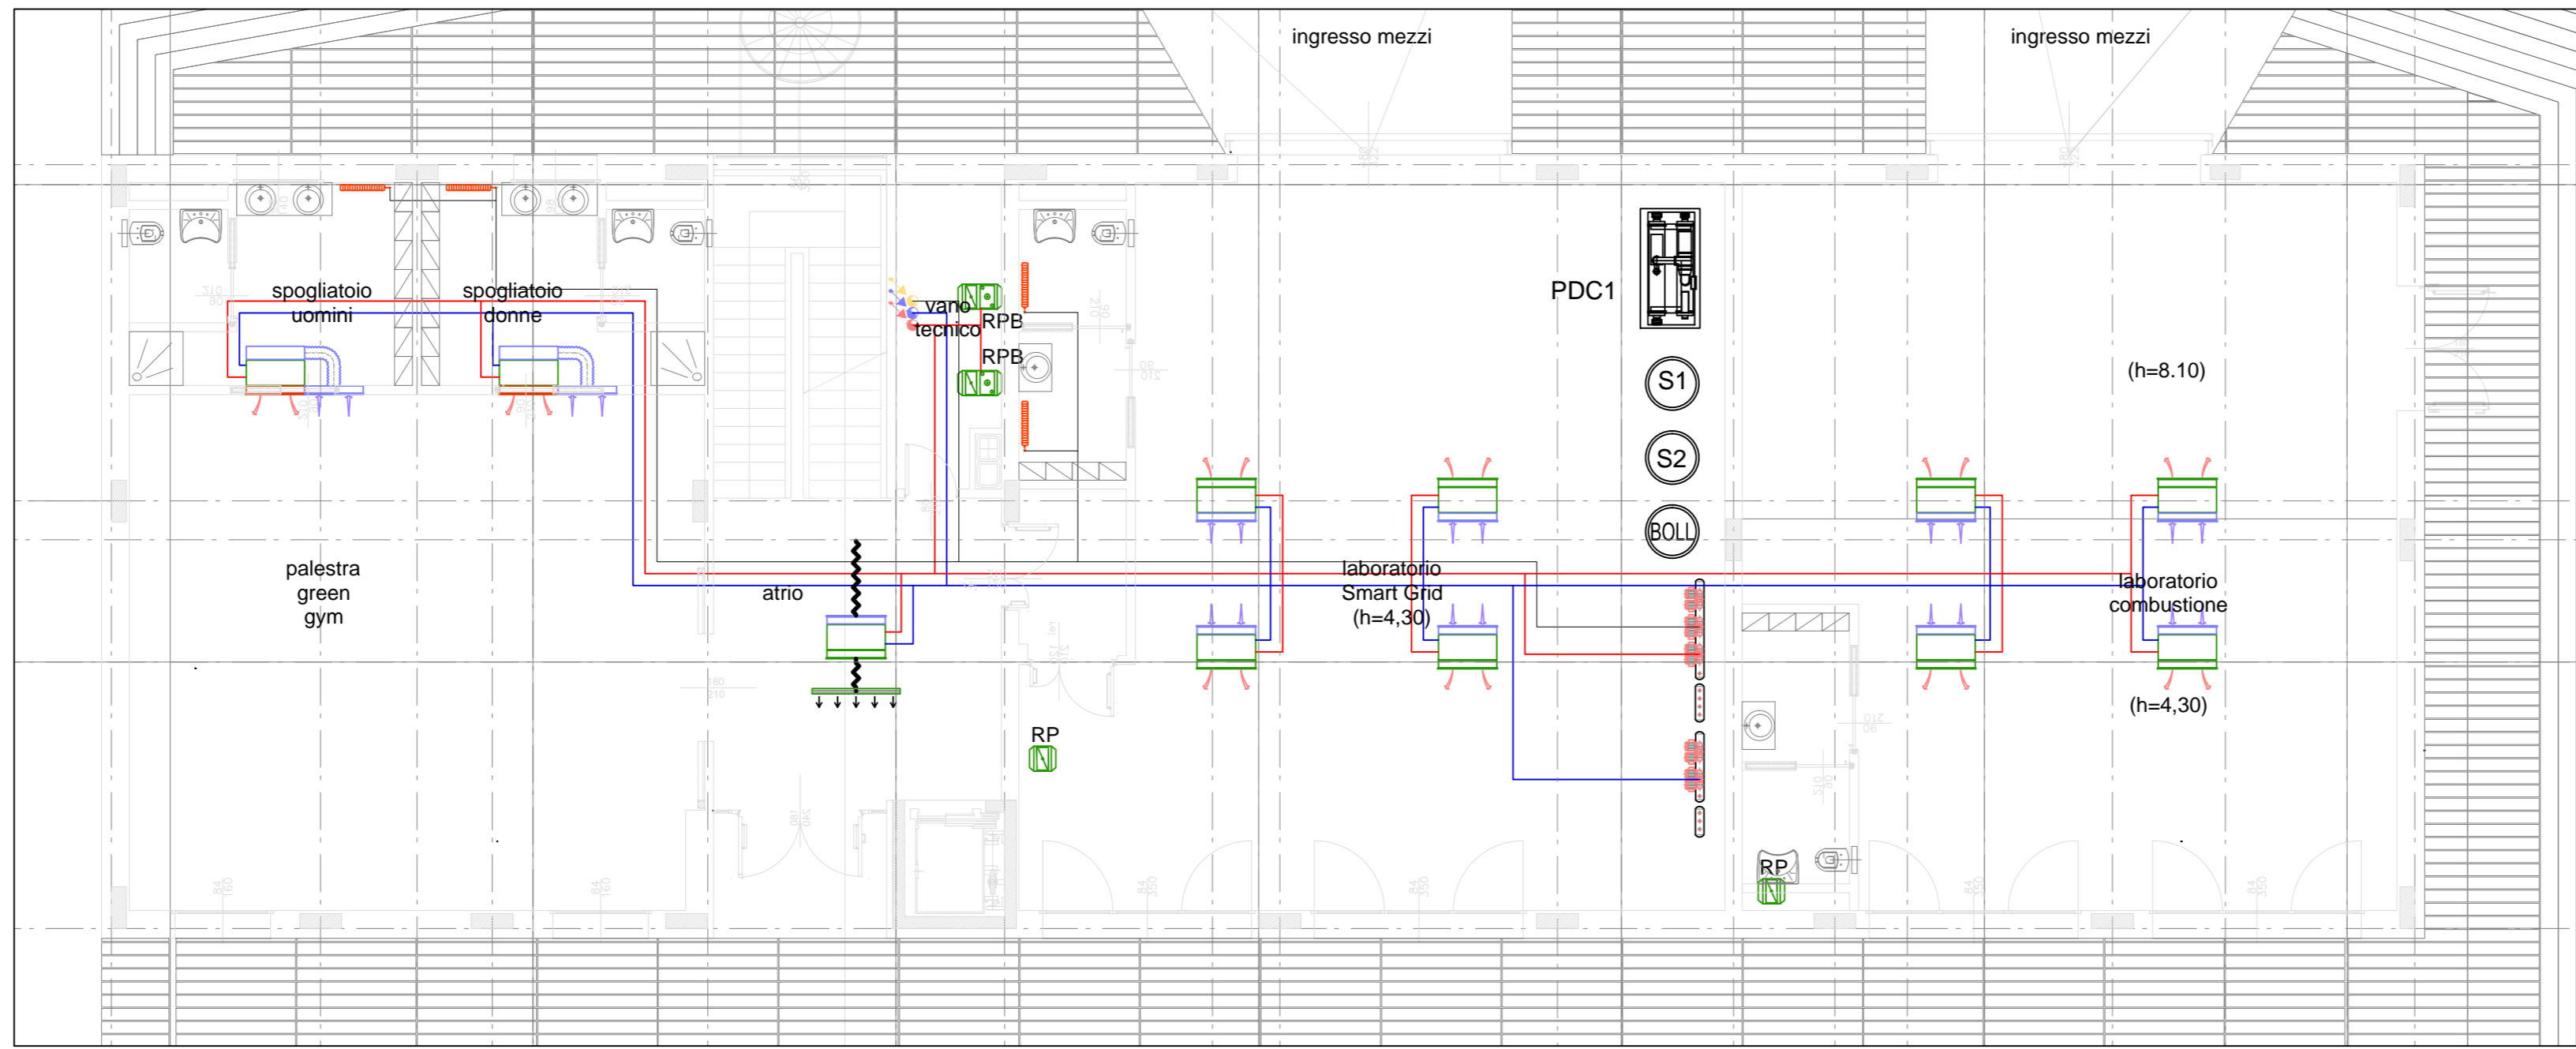

COMUNE DI SAVONA
SAVONA_REGIONE LIGURIA


PALAZZINA ENERGIA SOSTENIBILE

committente:
Centro di Servizio per il Polo Universitario di Savona
Via Magliotto 2, 17100 Savona, tel. 019/21945323 - 019/21945301 fax 019/21945324
cens@unige.it

progettazione architettonica integrata e paesaggistica

5+1AA
A. Erini 1974
via Interiano 3/11, 16124 Genova tel. 010.540095 fax 010.8702094
via cadorna 32/38, 20137 Milano tel. 02.54019701 fax 010.54115512
55 rue des petites écuries, 75010 Paris tel +331.42462094
progettazione@5piu1aa.com www.5piu1aa.com
architectures

progetto preliminare

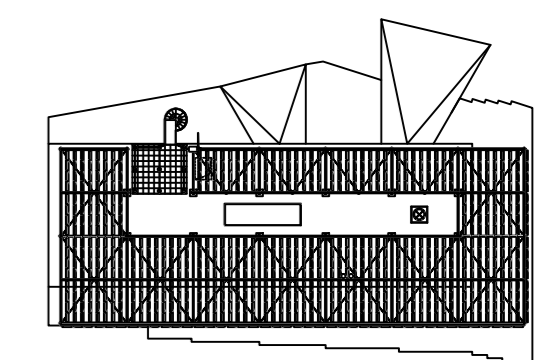

n tavola **MpTpgt002c**

scala **1:100**

oggetto **Piante piani terreno, primo e copertura**

tipo elaborato **Progetto preliminare condizionamento**

data di consegna **dicembre 2013**

nome file **SERVERS+1/01 INCARICHI/ 01_1 INCARICHI/ BLYs 05 BLYs Ap**

rev.	data	redatto	verificato	approvato	oggetto revisione
a	12/09/28	dm	lp	5+1sc	preliminare richiesta finanziamento
b	12/11/05	dm	lp	5+1sc	preliminare gara di appalto
c	13/12/10	dm	lp	5+1sc	preliminare gara di appalto

L'UTILIZZAZIONE E LA RIPRODUZIONE DEL PRESENTE DOCUMENTO SONO RISERVATE A NORMA DI LEGGE