


LEGENDA



WC ATTREZZATO

NB:
TUTTI I PIANI SONO ACCESSIBILI.
AD OGNI PIANO E' PRESENTE UN WC ATTREZZATO
AD ESCLUSIONE DEL PIANO TERRA AMMEZZATO.

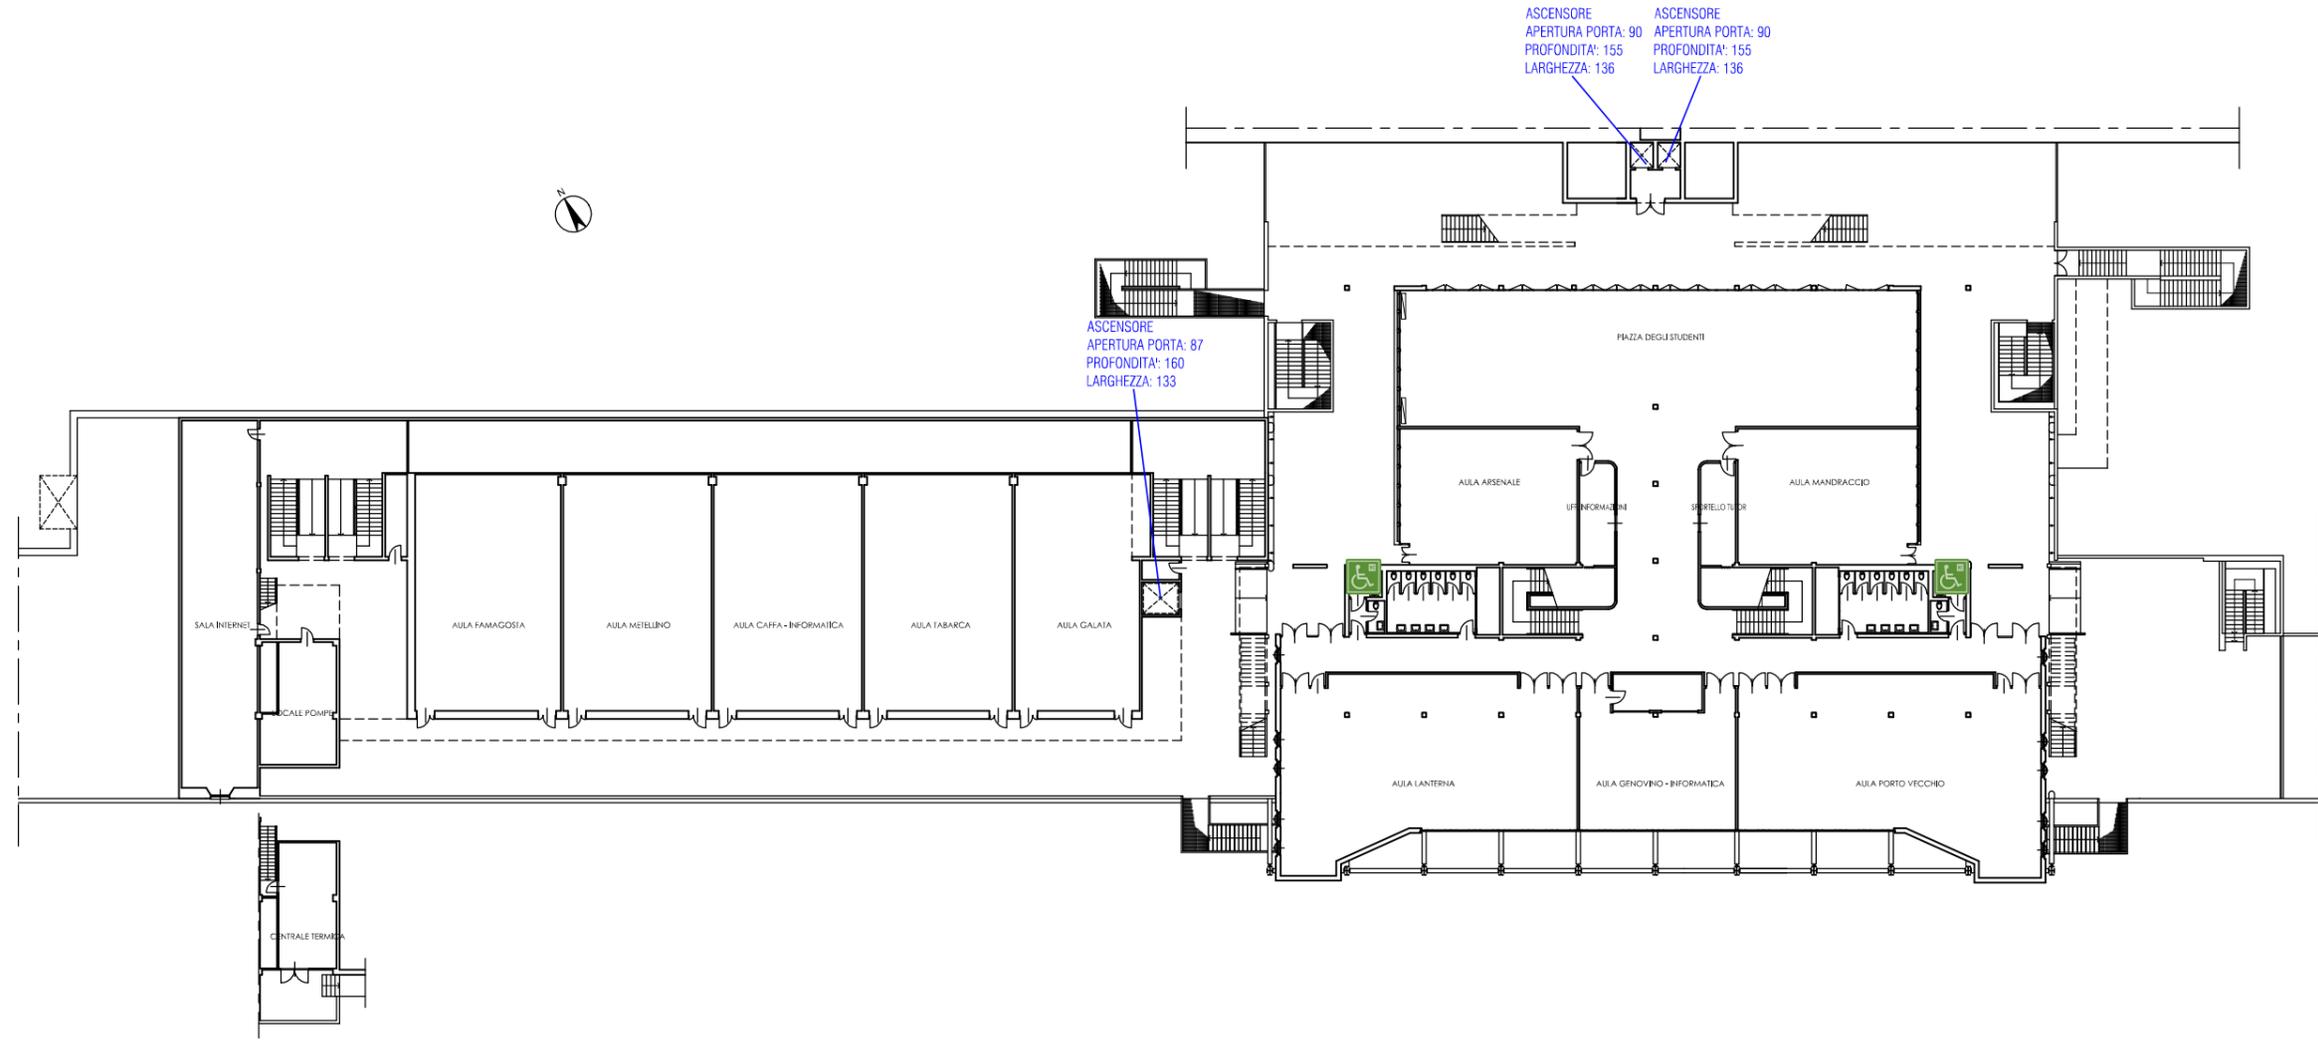

DATA 16/07/25

REVISIONE

N. TAVOLA

5

EDIFICIO: **DARSENA - ECONOMIA**
PIANO: **TERZO**
OGGETTO: **ACCESSIBILITA' DISABILI**

UNIVERSITA' DEGLI STUDI DI GENOVA

P.I. 00754150100 - Via Balbi 5 - 16126 Genova

