


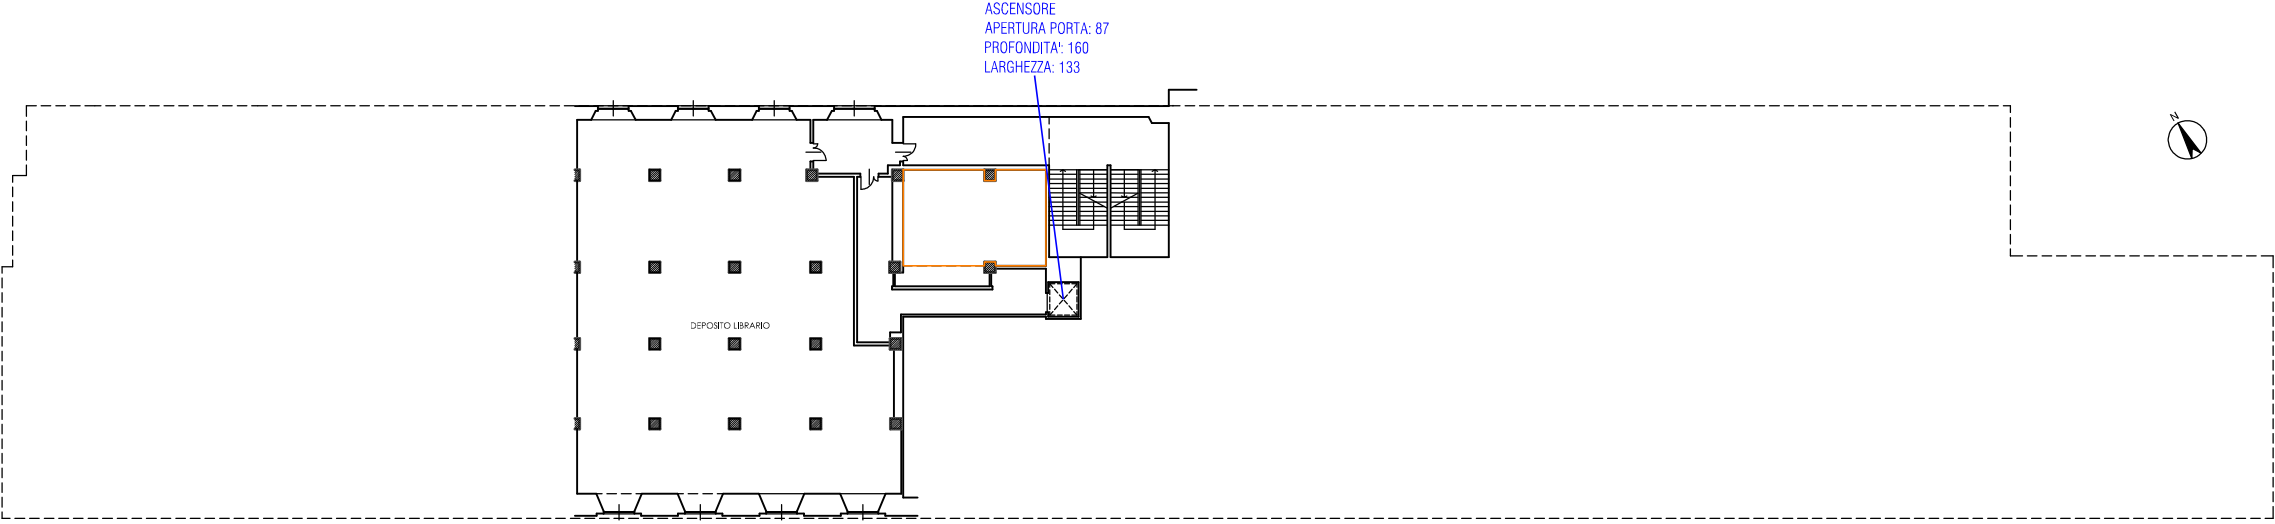

NB:
TUTTI I PIANI SONO ACCESSIBILI.
AD OGNI PIANO E' PRESENTE UN WC ATTREZZATO
AD ESCLUSIONE DEL PIANO TERRA AMMEZZATO.



UNIVERSITA' DEGLI STUDI DI GENOVA

P.I. 00754150100 - Via Balbi 5 - 16126 Genova

EDIFICIO: **DARSENА - ECONOMIA**
PIANO: **TERRA AMMEZZATO**
OGGETTO: **ACCESSIBILITA' DISABILI**

DATA	16/07/25
REVISIONE	
N. TAVOLA	2