


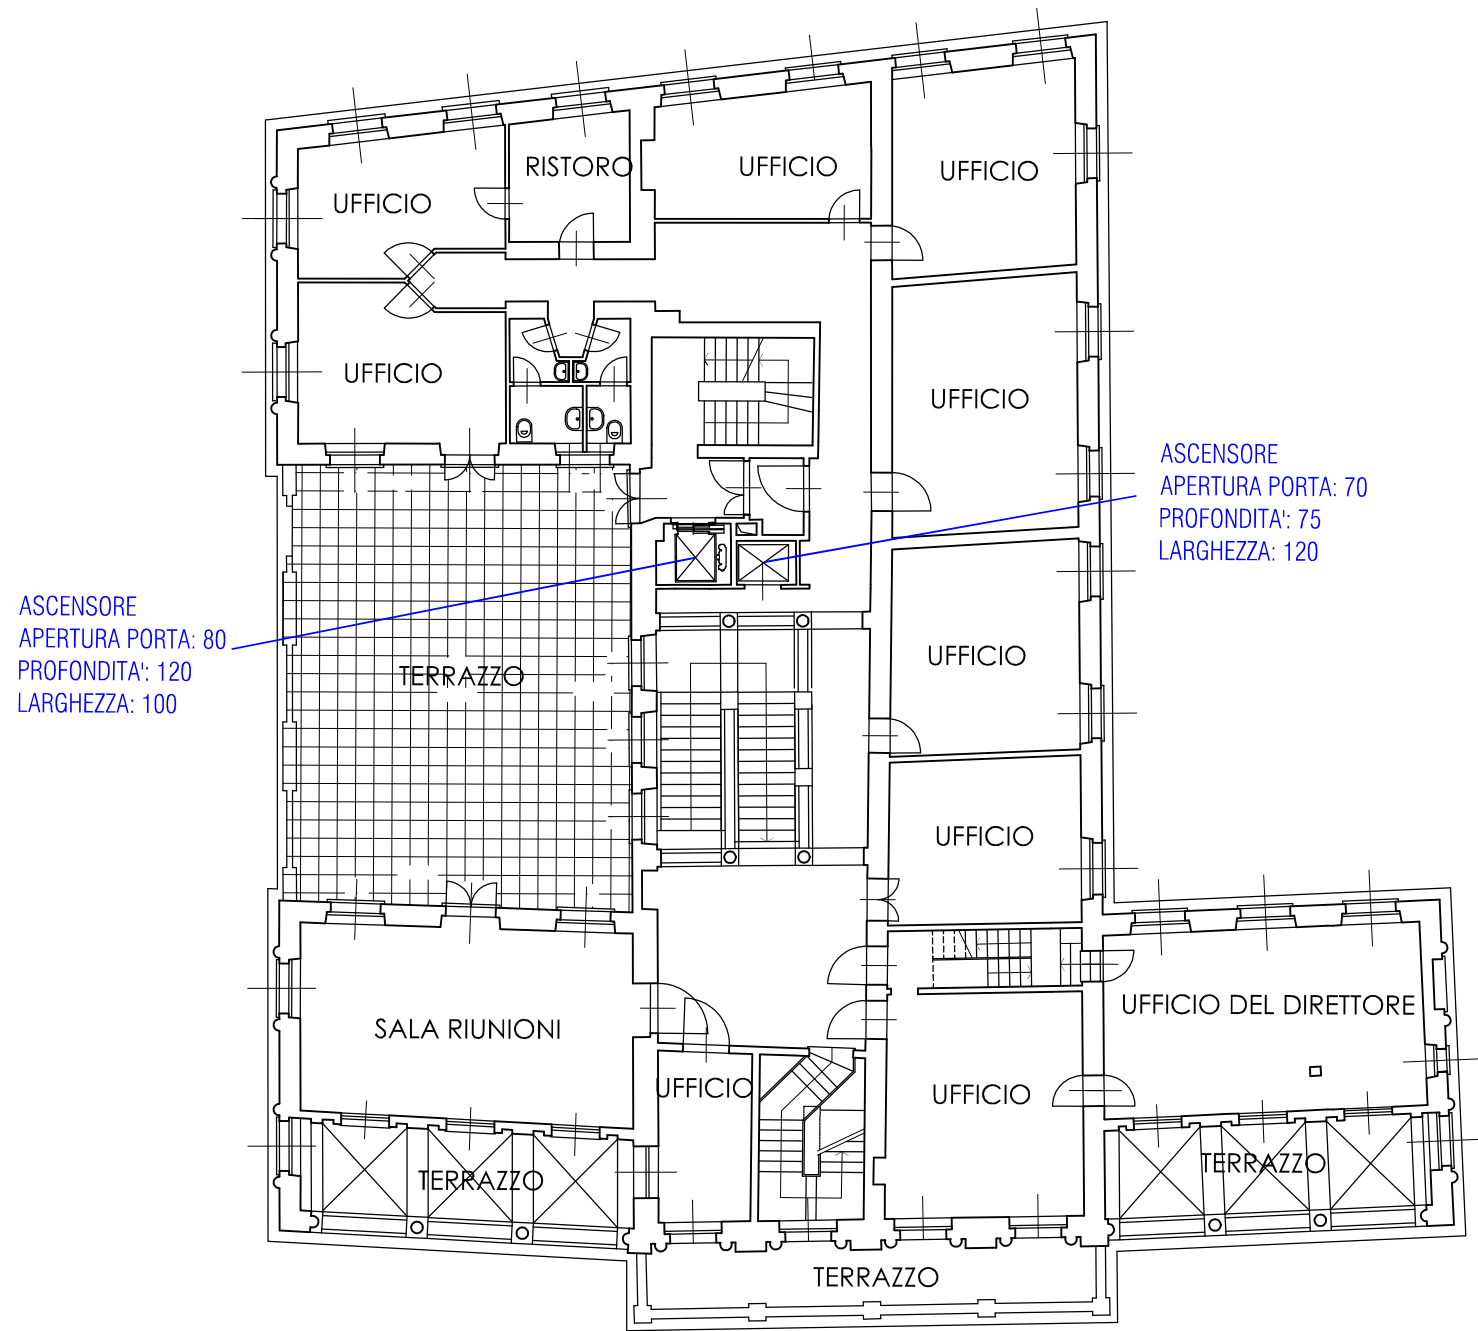

NB:
CORPO A: TUTTI I PIANI SONO ACCESSIBILI
AI PIANI T e I E' PRESENTE UN WC ATTREZZATO