


**LEGENDA**

-  INGRESSO ACCESSIBILE
-  PARCHEGGIO
-  RAMPA
-  WC ATTREZZATO
-  MONTASCALE

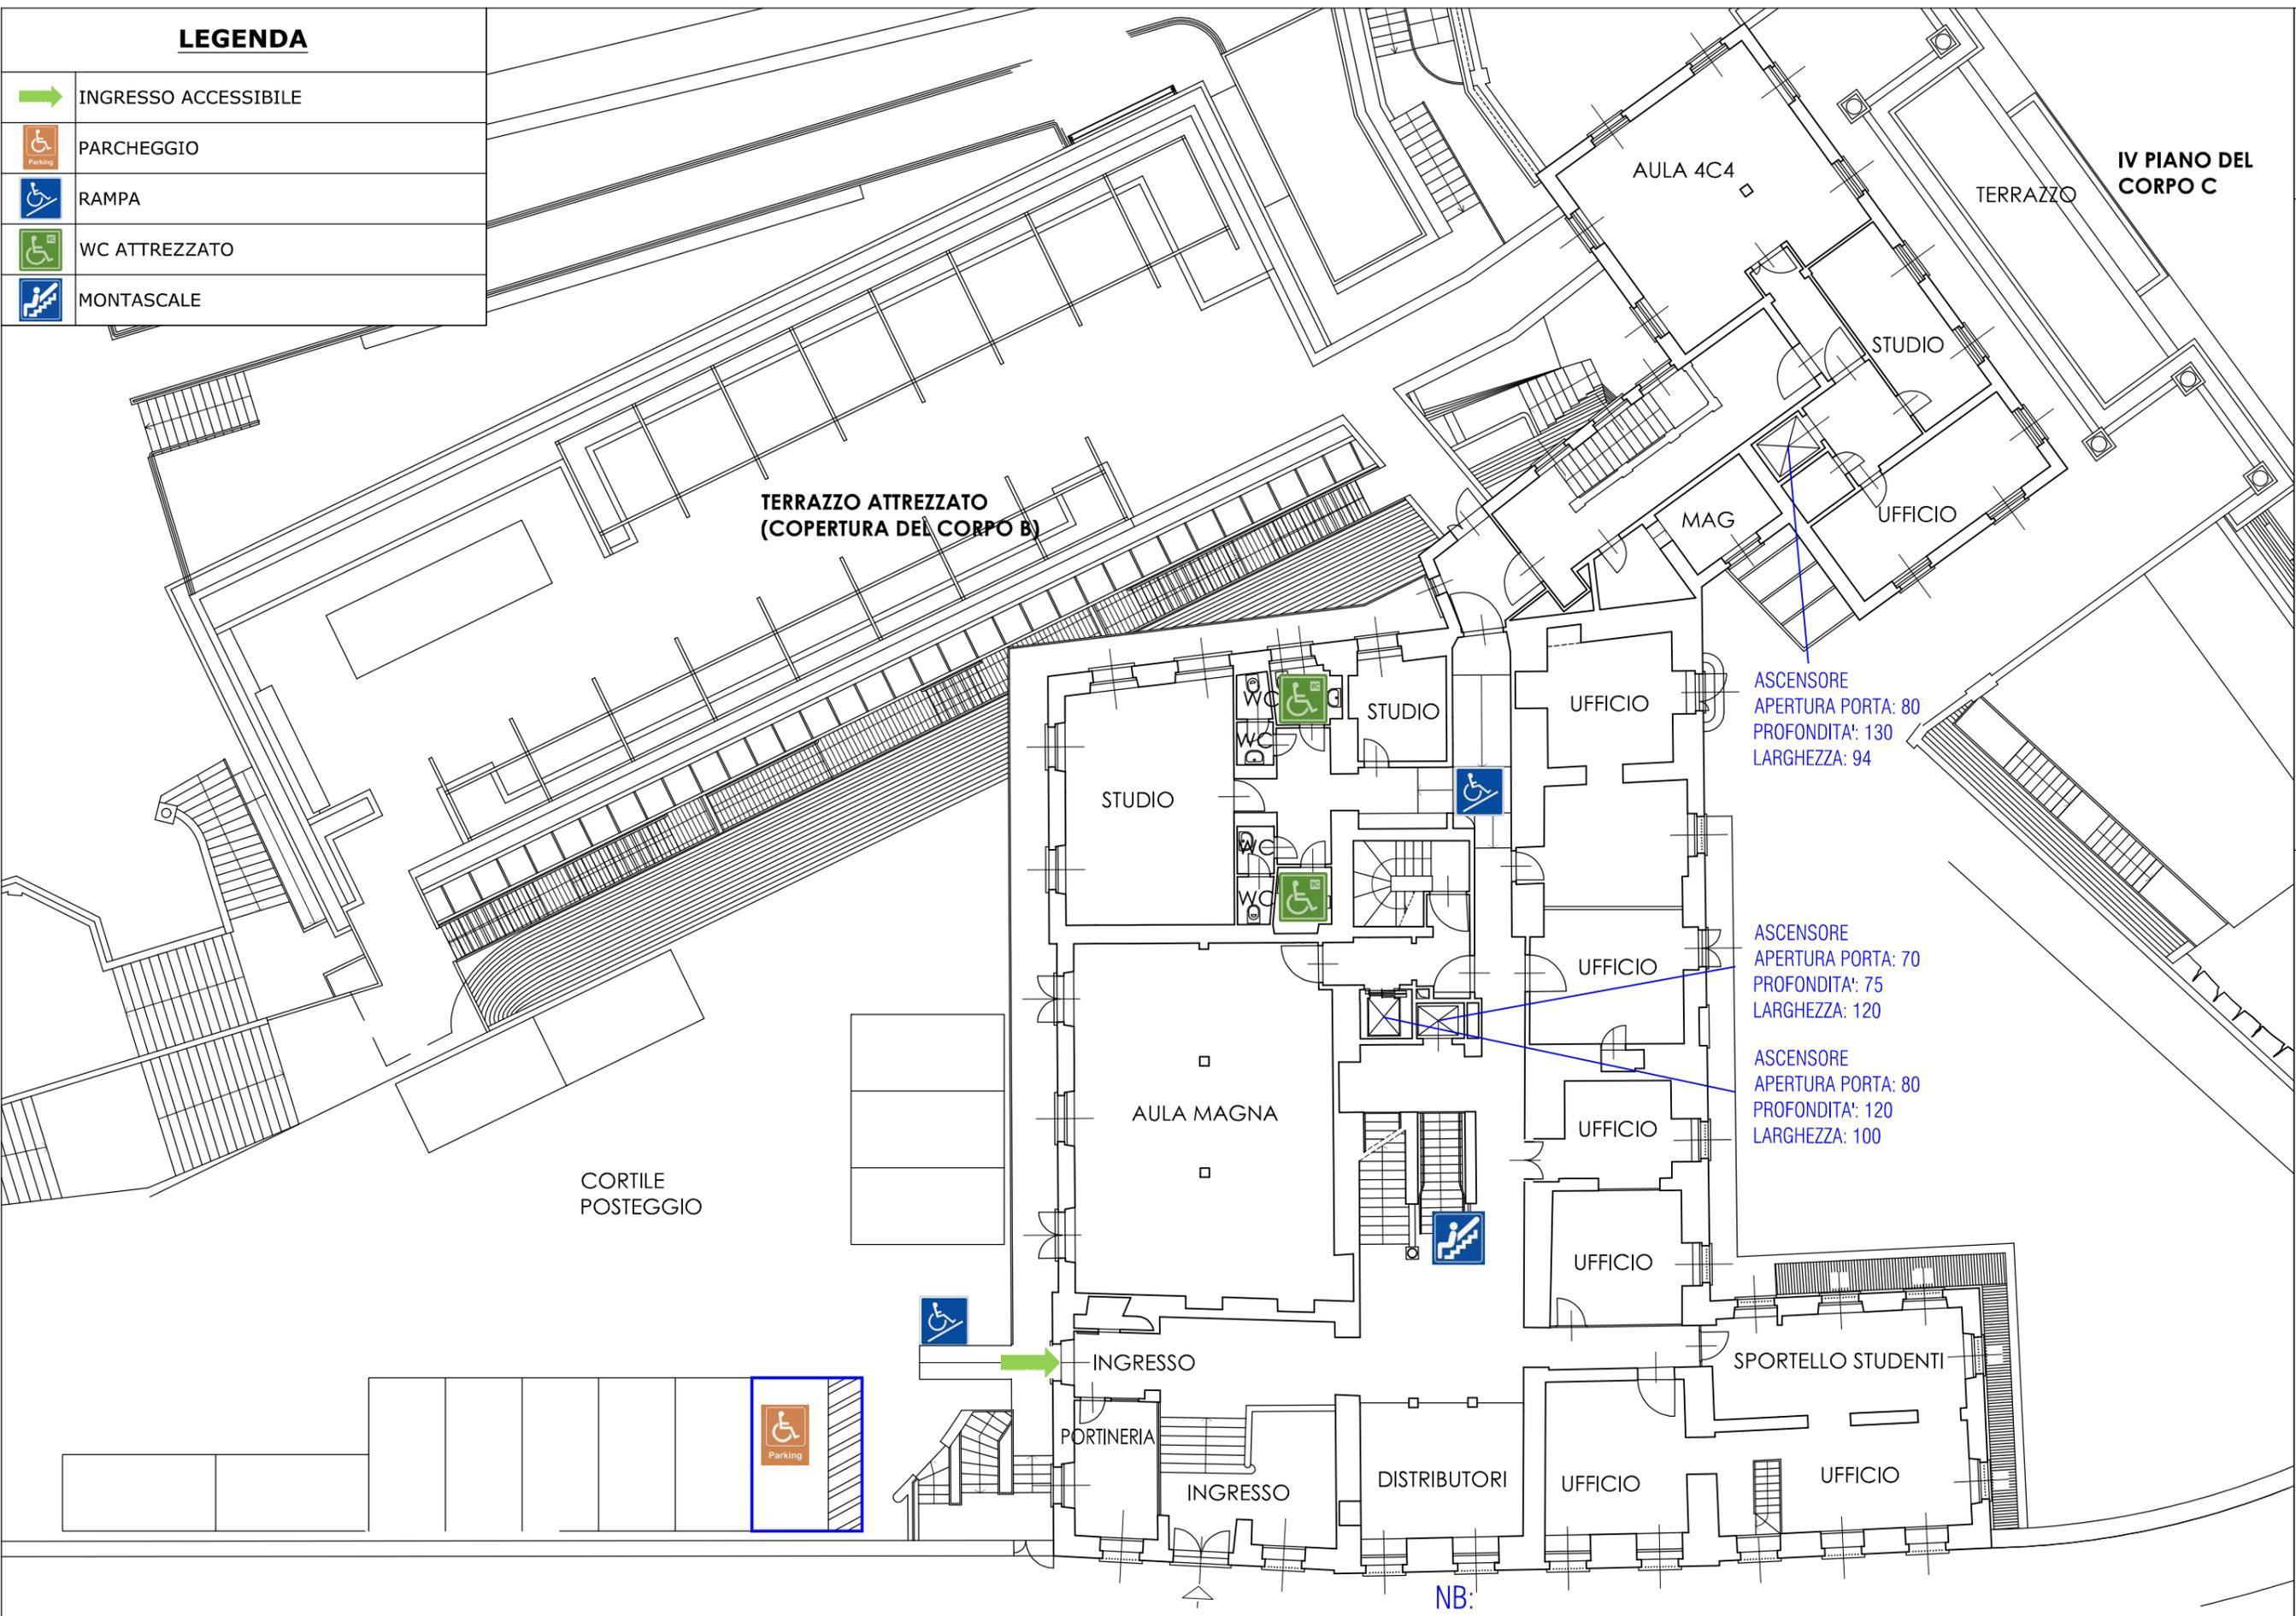

DATA 27/05/25  
 REVISIONE  
 N. TAVOLA 2

EDIFICIO: EX ERIDANIA - CORPO A  
 PIANO: TERRA  
 OGGETTO: ACCESSIBILITA' DISABILI

UNIVERSITA' DEGLI STUDI DI GENOVA

P.I. 00754150100 - Via Balbi 5 - 16126 Genova



CORSO ANDREA PODESTA'

NB:  
 CORPO A: TUTTI I PIANI SONO ACCESSIBILI  
 AI PIANI T e I E' PRESENTE UN WC ATTREZZATO

ASCENSORE  
 APERTURA PORTA: 80  
 PROFONDITA': 130  
 LARGHEZZA: 94

ASCENSORE  
 APERTURA PORTA: 70  
 PROFONDITA': 75  
 LARGHEZZA: 120

ASCENSORE  
 APERTURA PORTA: 80  
 PROFONDITA': 120  
 LARGHEZZA: 100