


# LEGENDA



RAMPA



WC ATTREZZATO

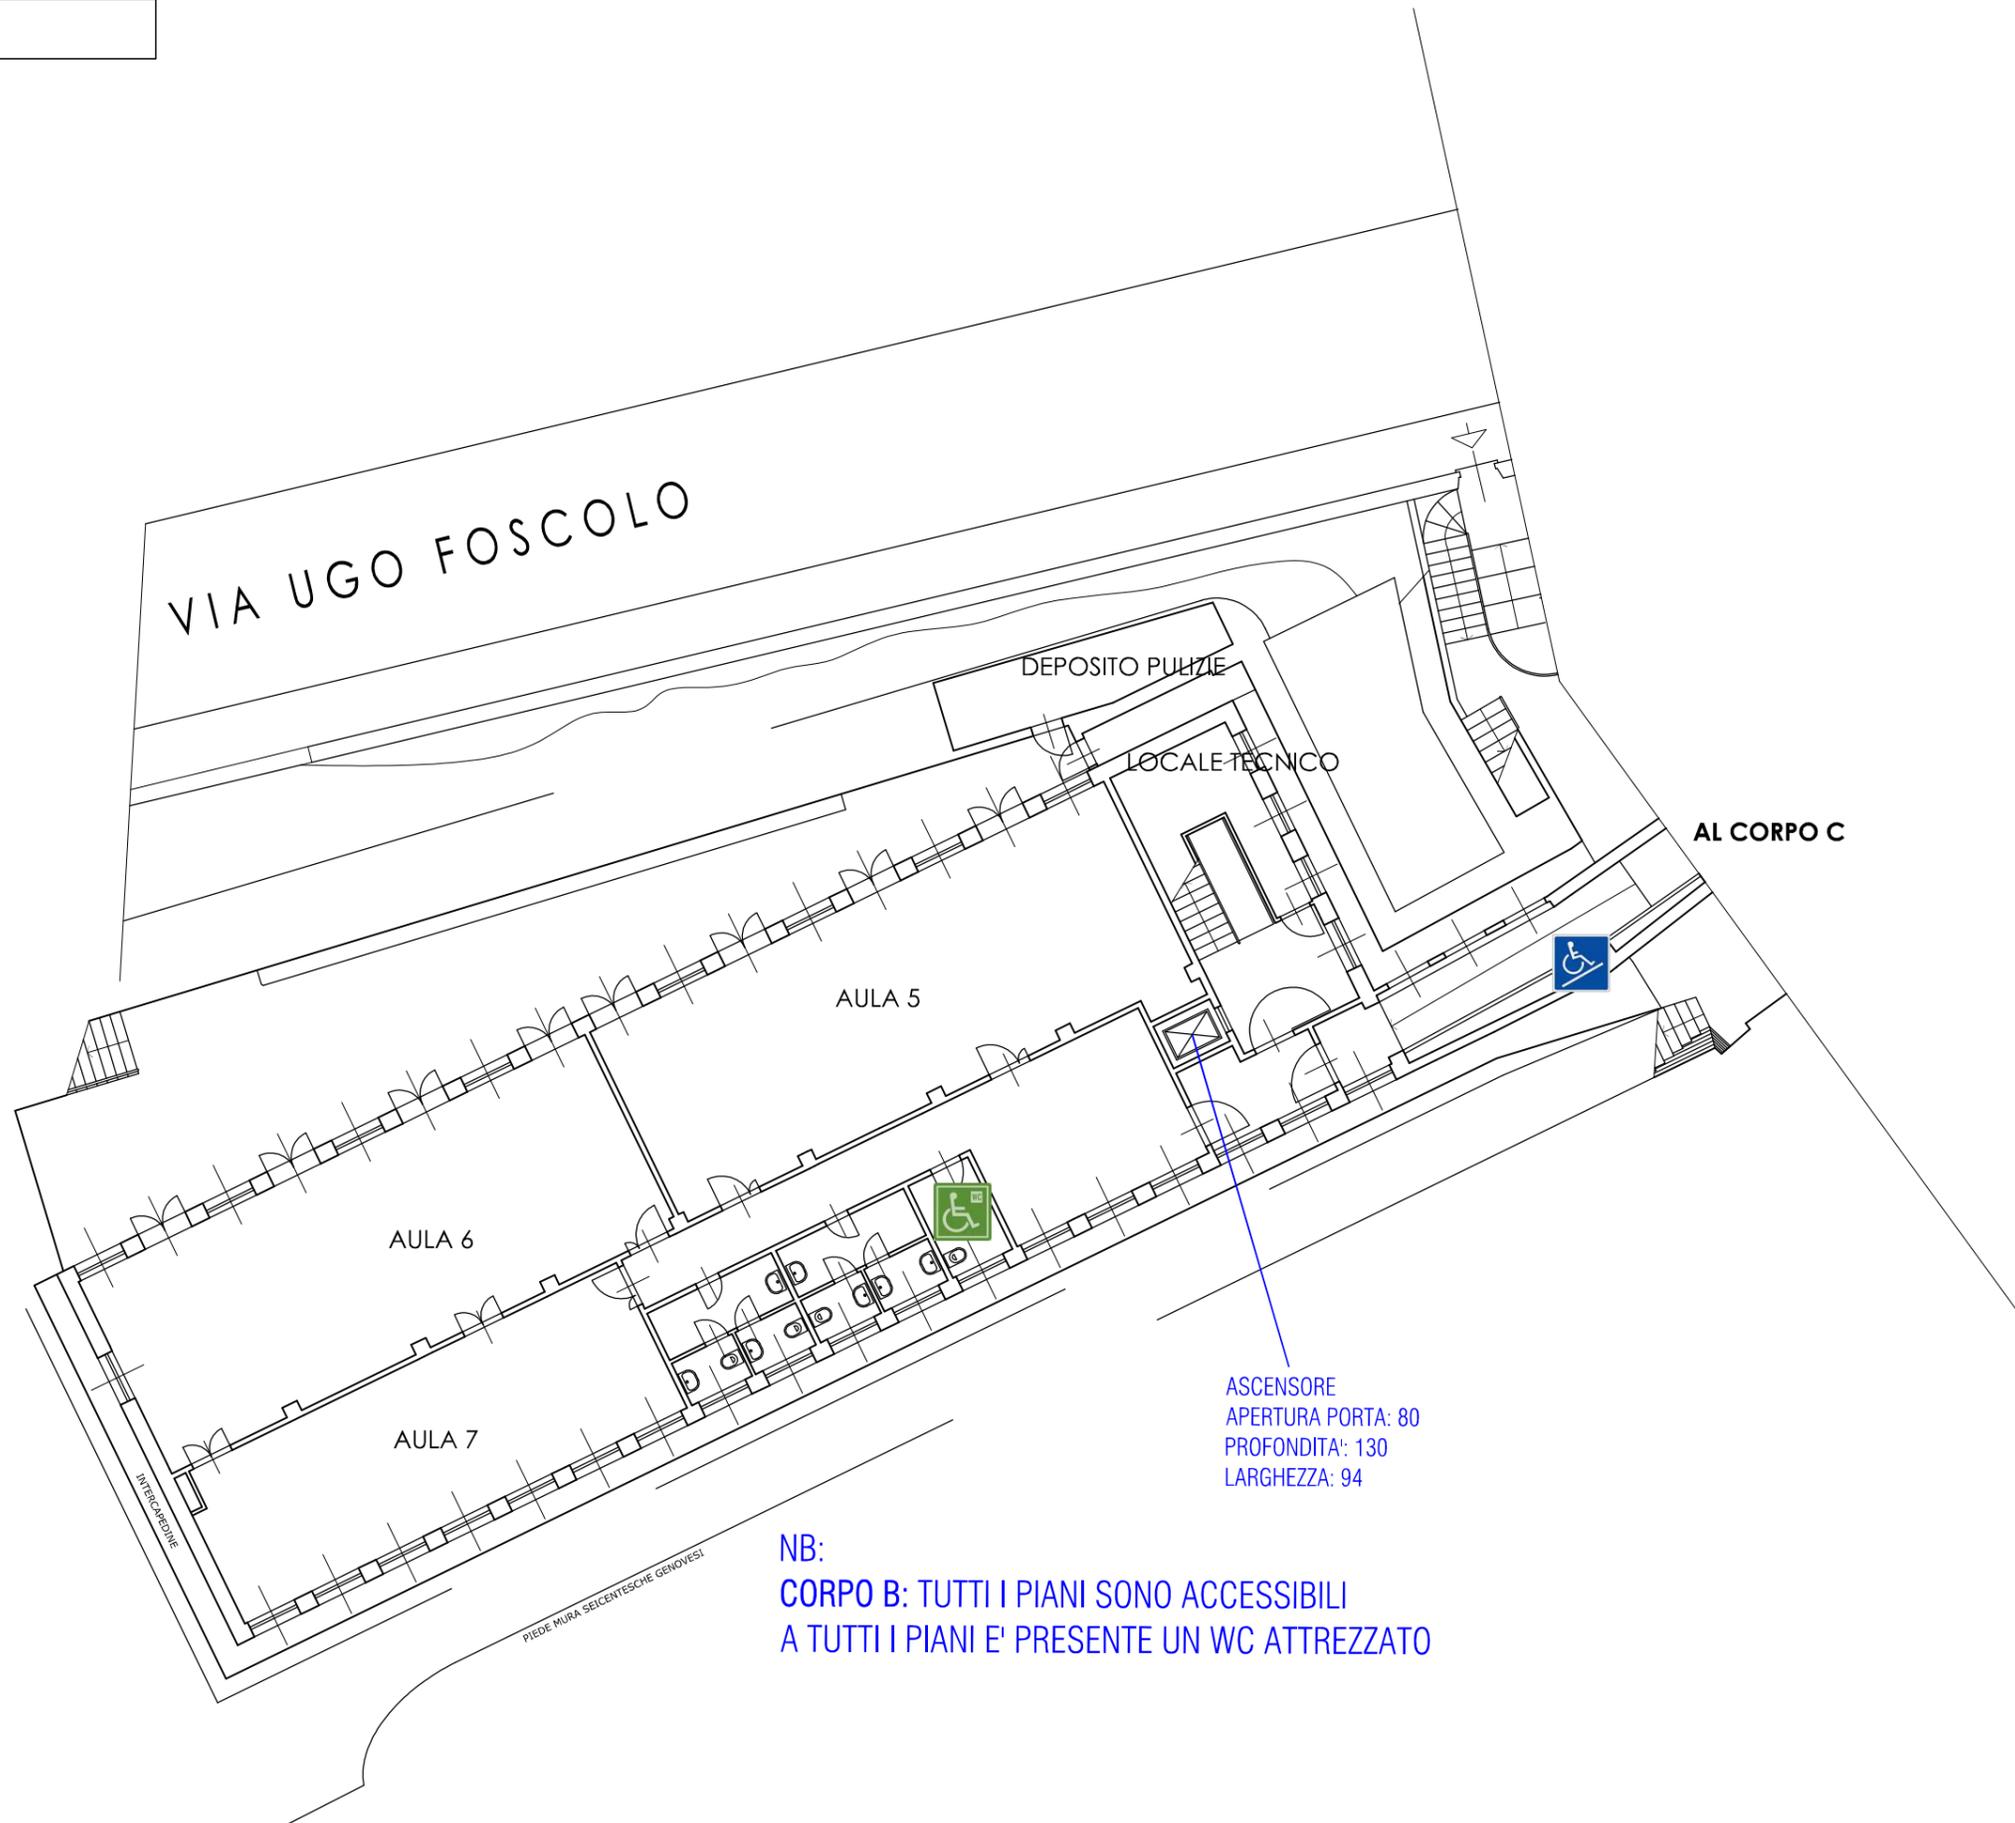

**NB:**  
**CORPO B: TUTTI I PIANI SONO ACCESSIBILI**  
**A TUTTI I PIANI E' PRESENTE UN WC ATTREZZATO**

DATA 27/05/25

REVISIONE

N. TAVOLA

1

EDIFICIO: **EX ERIDANIA - CORPO B**  
PIANO: **FONDI**  
OGGETTO: **ACCESSIBILITA' DISABILI**

UNIVERSITA' DEGLI STUDI DI GENOVA



P.I. 00754150100 - Via Balbi 5 - 16126 Genova