

LEGENDA




RAMPA



WC ATTREZZATO

DATA 27/05/25
REVISIONE
N. TAVOLA

3

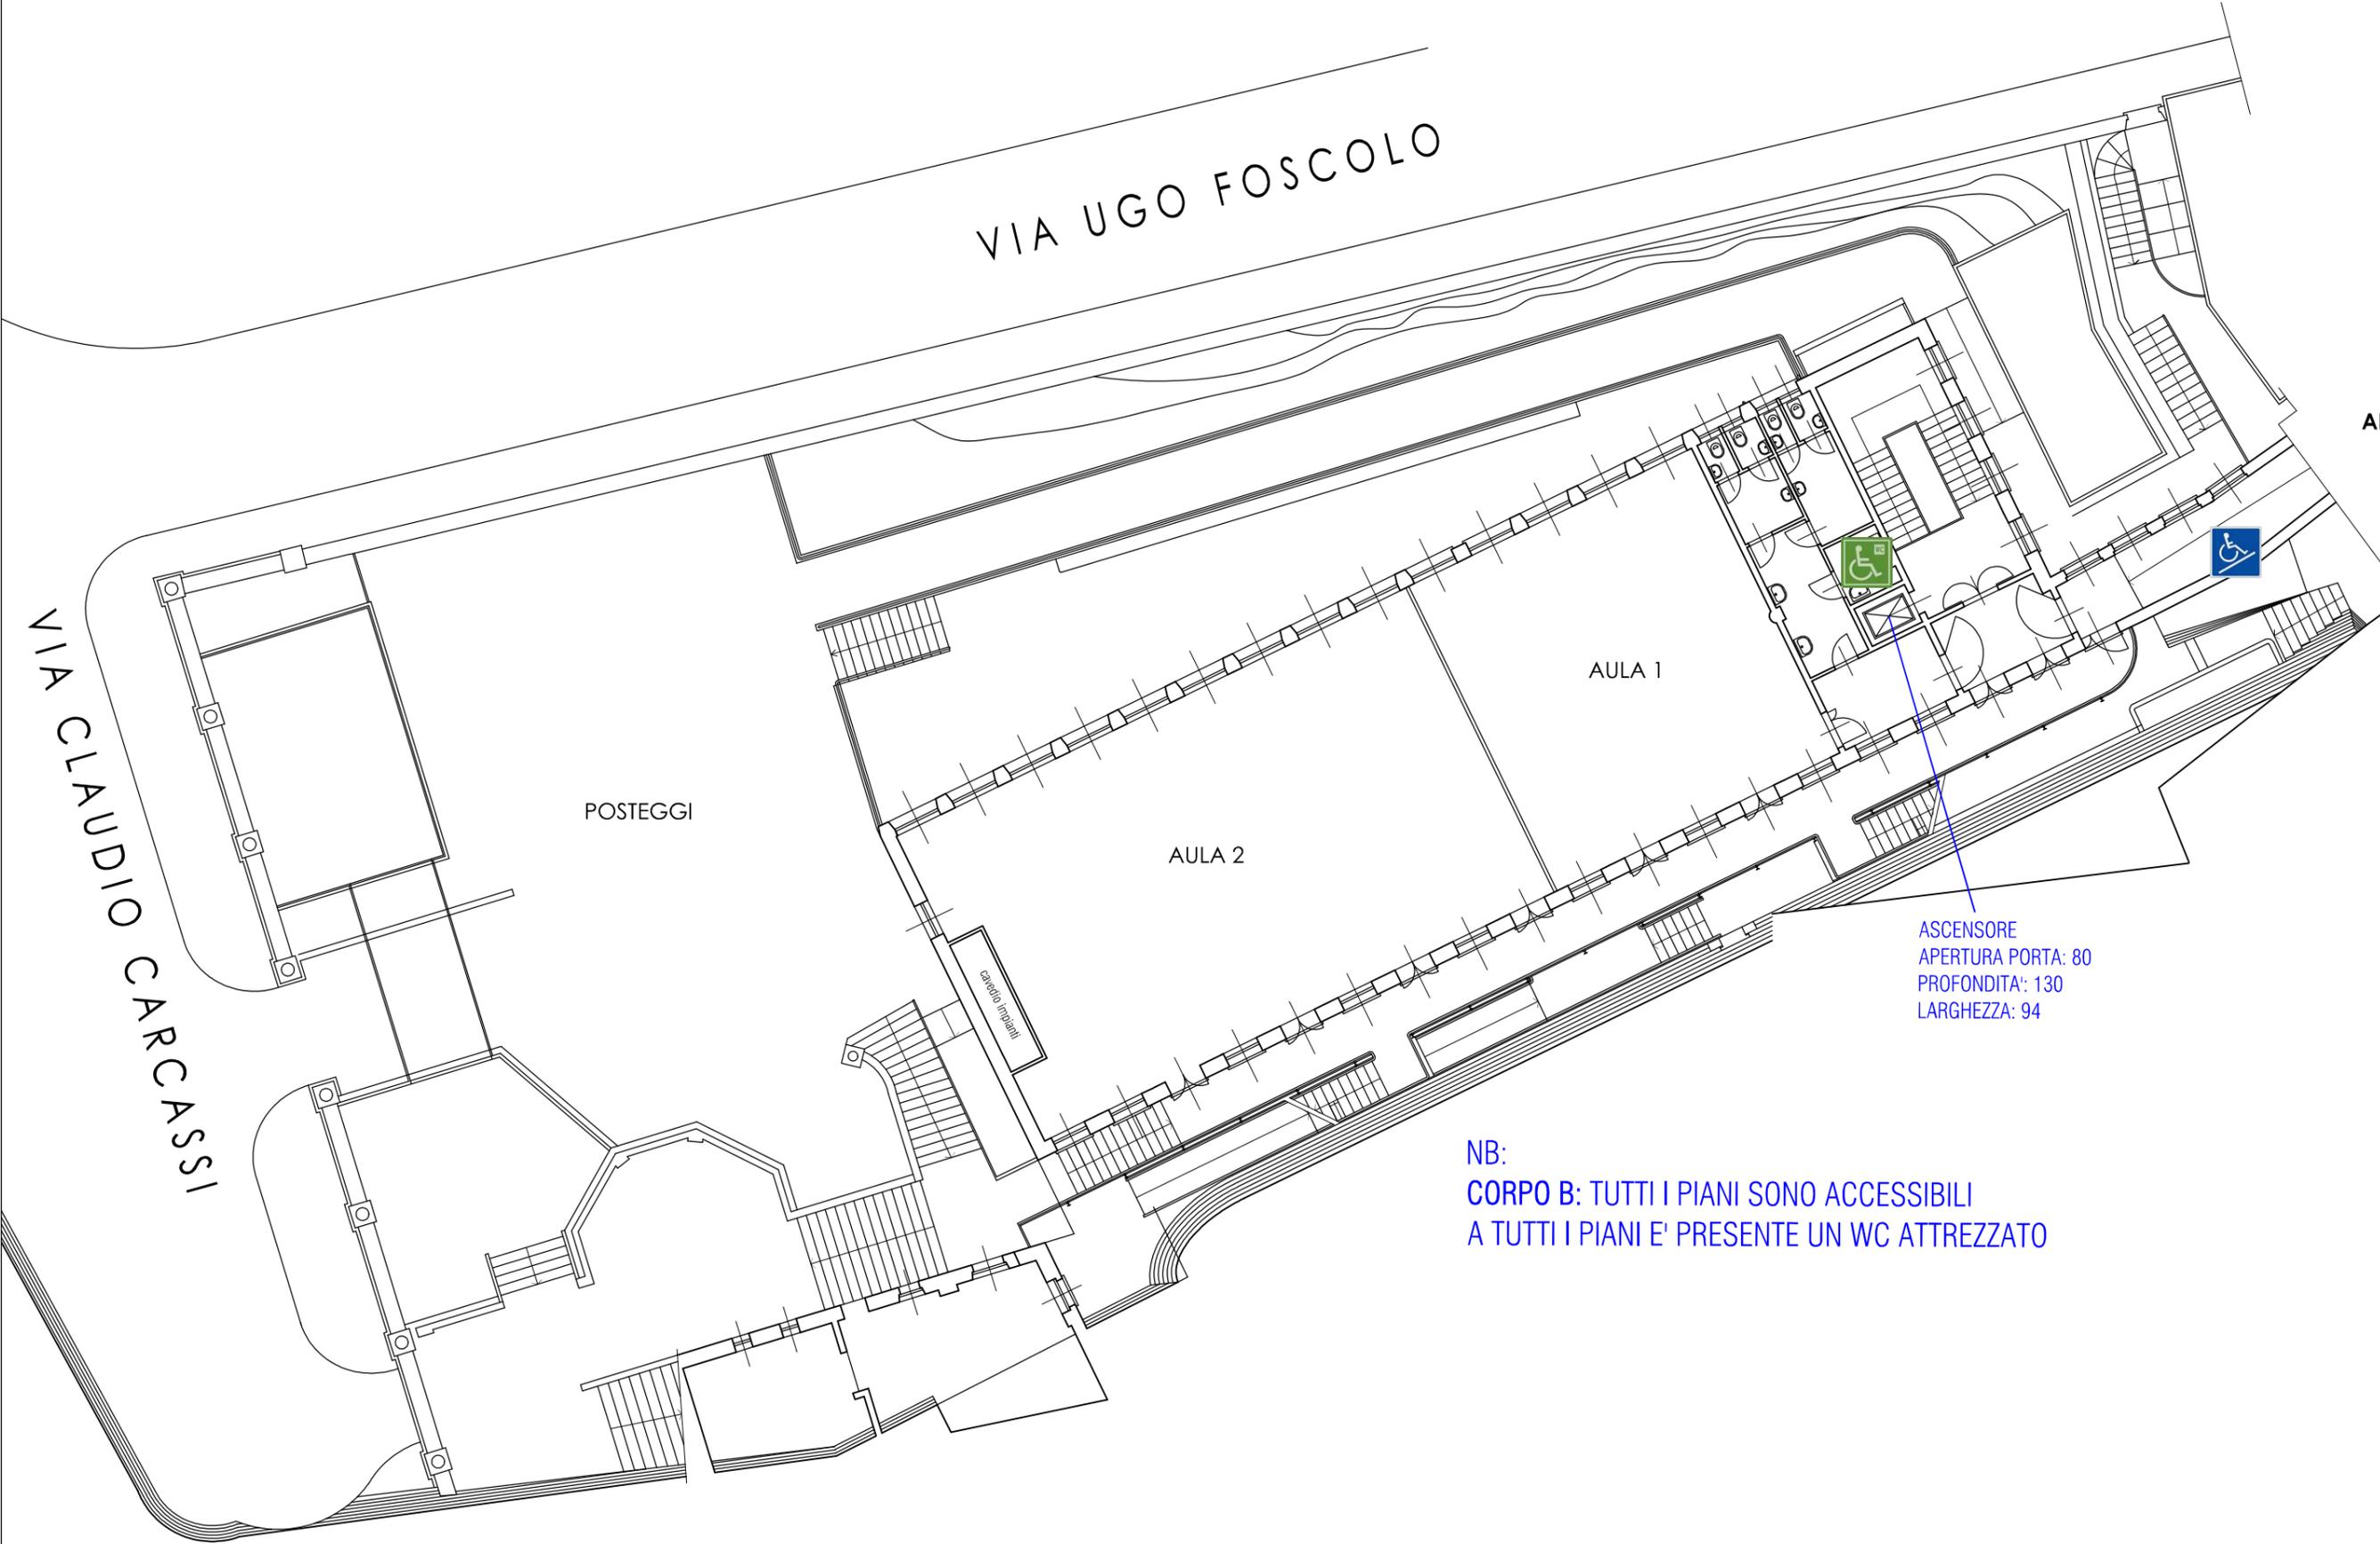

VIA UGO FOSCOLO

VIA CLAUDIO CARCASSI

POSTEGGI

AULA 2

AULA 1

ASCENSORE
APERTURA PORTA: 80
PROFONDITA': 130
LARGHEZZA: 94

NB:
CORPO B: TUTTI I PIANI SONO ACCESSIBILI
A TUTTI I PIANI E' PRESENTE UN WC ATTREZZATO

EDIFICIO: EX ERIDANIA - CORPO B
PIANO: PRIMO
OGGETTO: ACCESSIBILITA' DISABILI

UNIVERSITA' DEGLI STUDI DI GENOVA

P.I. 00754150100 - Via Balbi 5 - 16126 Genova

