


LEGENDA	
	RAMPA
	WC ATTREZZATO
	AREE NON UTILIZZATE

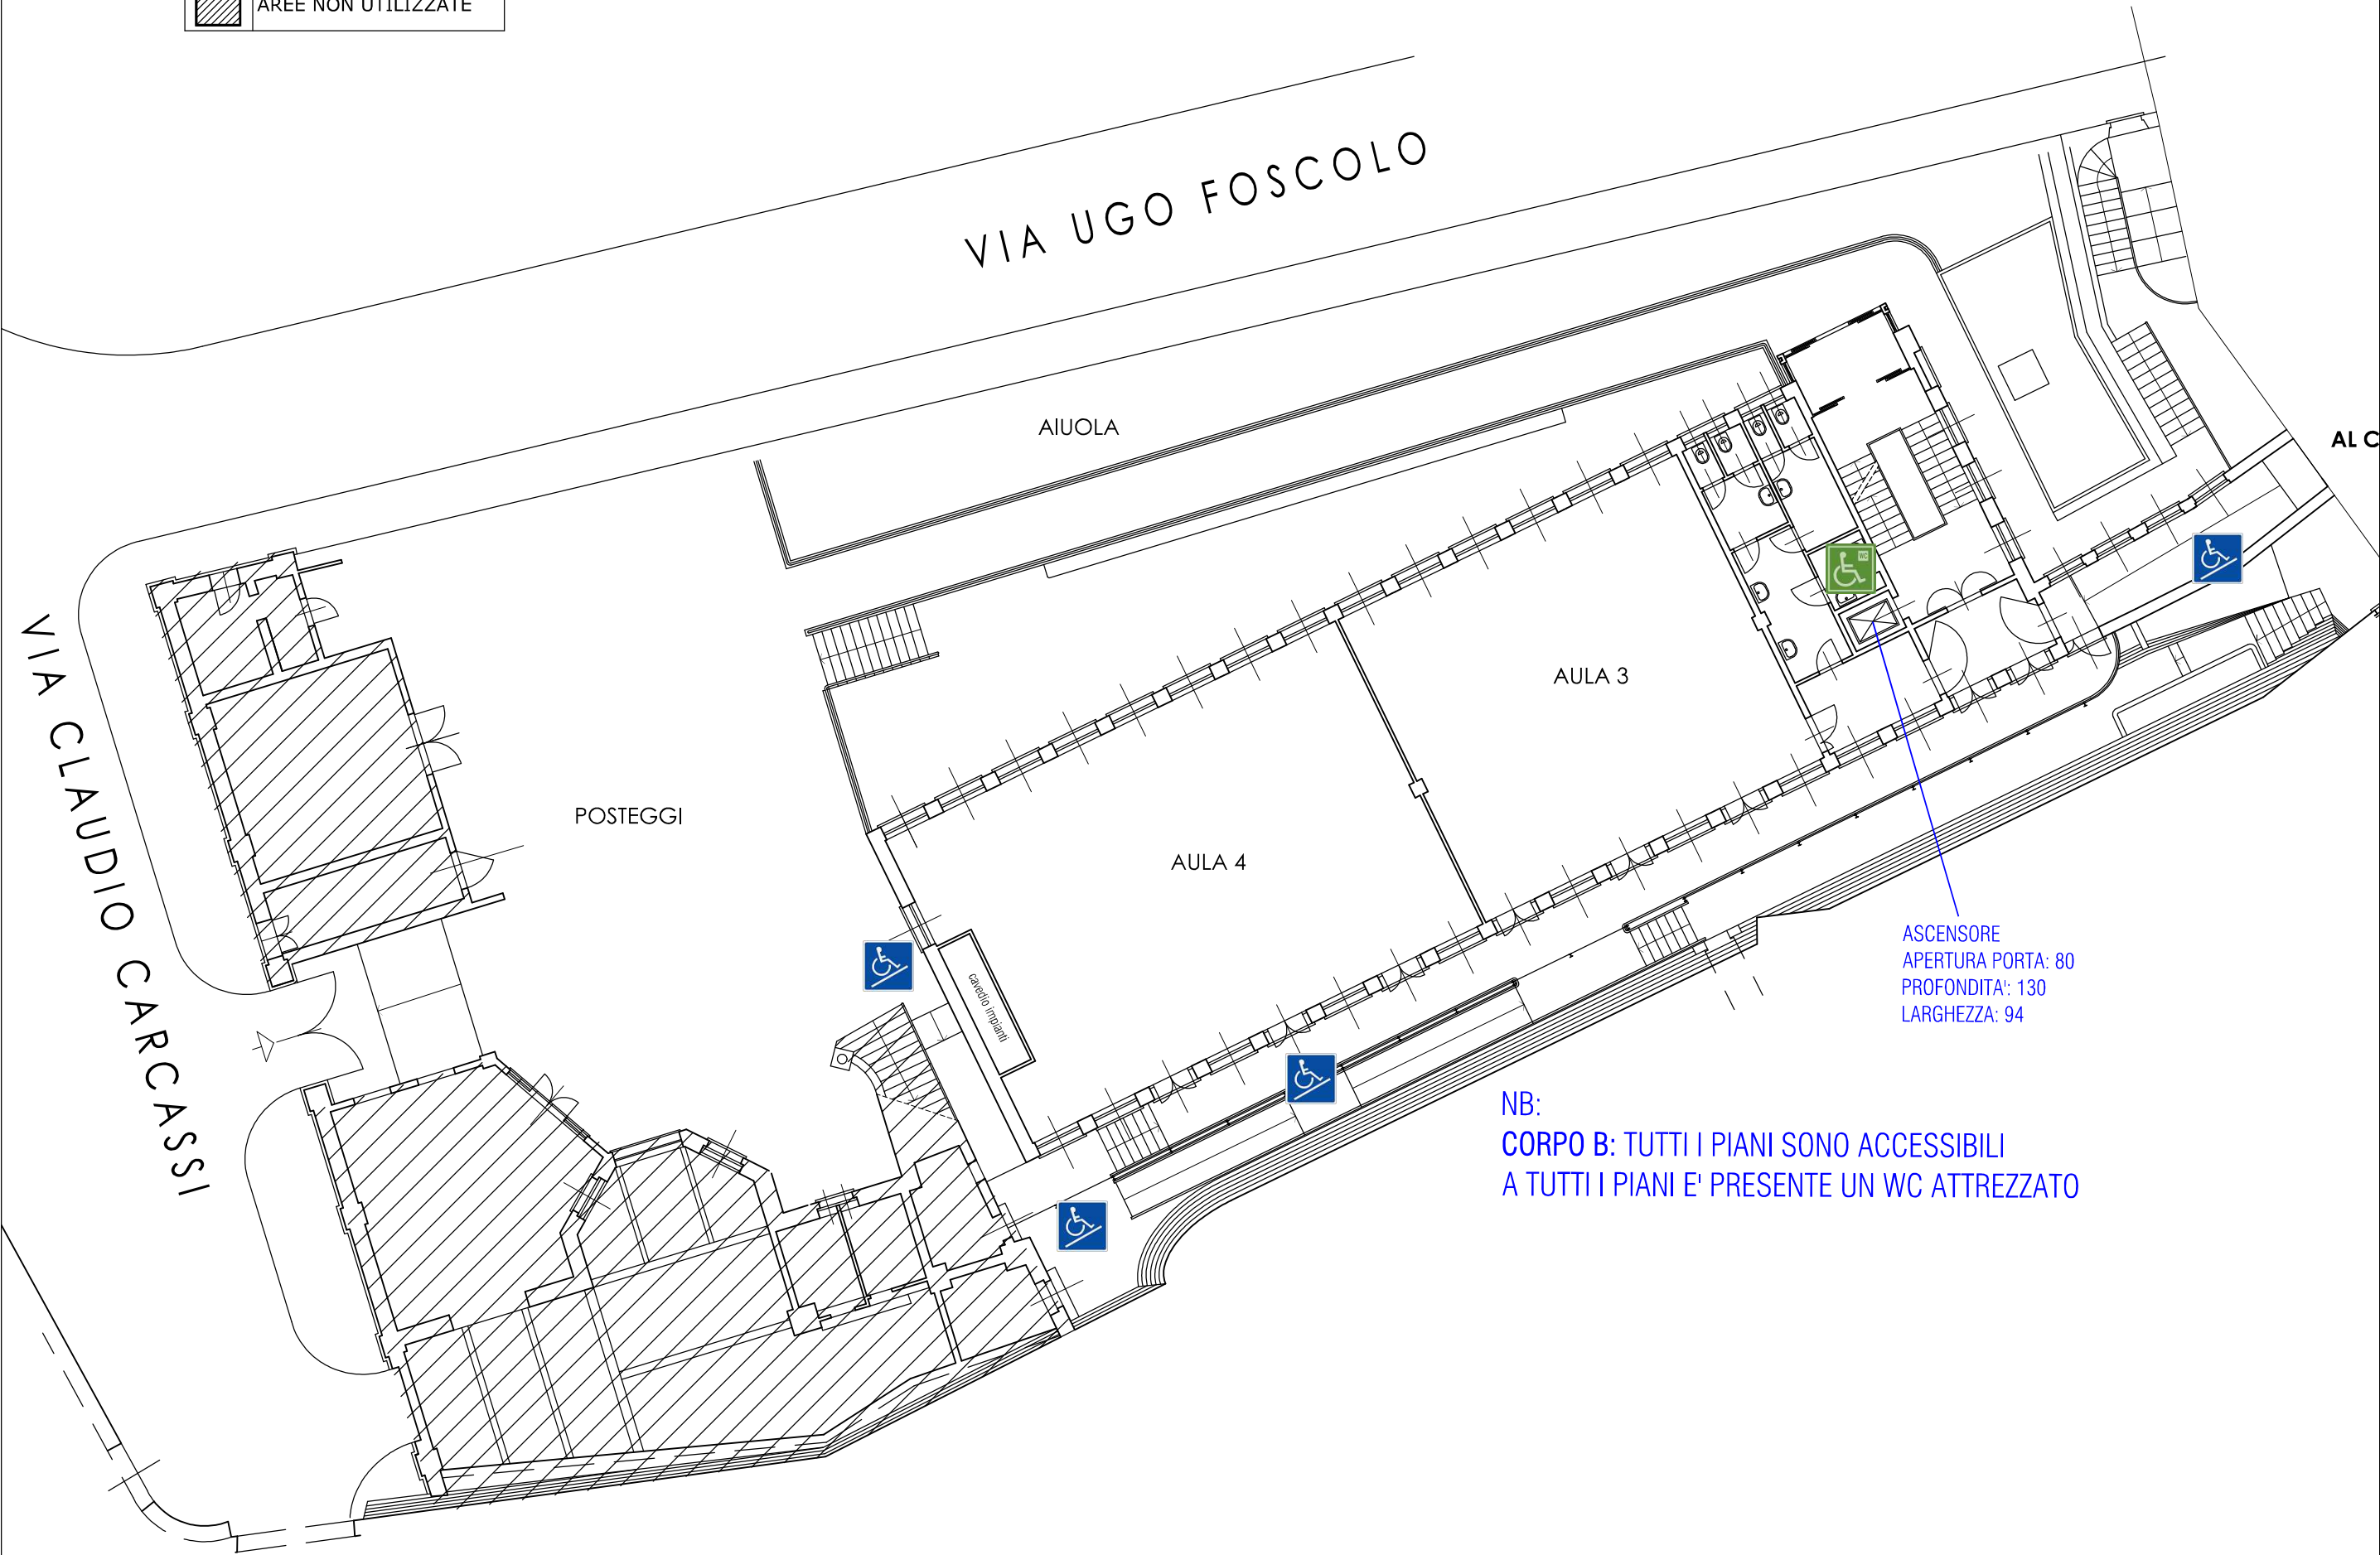

 UNIVERSITA' DEGLI STUDI DI GENOVA P.I. 00754150100 - Via Balbi 5 - I-16126 Genova	EDIFICIO: EX ERIDANIA - CORPO B	
	PIANO: TERRA	
	OGGETTO: ACCESSIBILITA' DISABILI	
DATA		27/05/25
REVISIONE		
N. TAVOLA		2