


LEGENDA



AREA NON ACCESSIBILE AI DISABILI

NB:
PAD G: TUTTI I PIANI SONO ACCESSIBILI,
AD OGNI PIANO E' PRESENTE UN WC ATTREZZATO.
PAD B: E' ACCESSIBILE SOLO PARZIALMENTE AI PIANI F,T e I

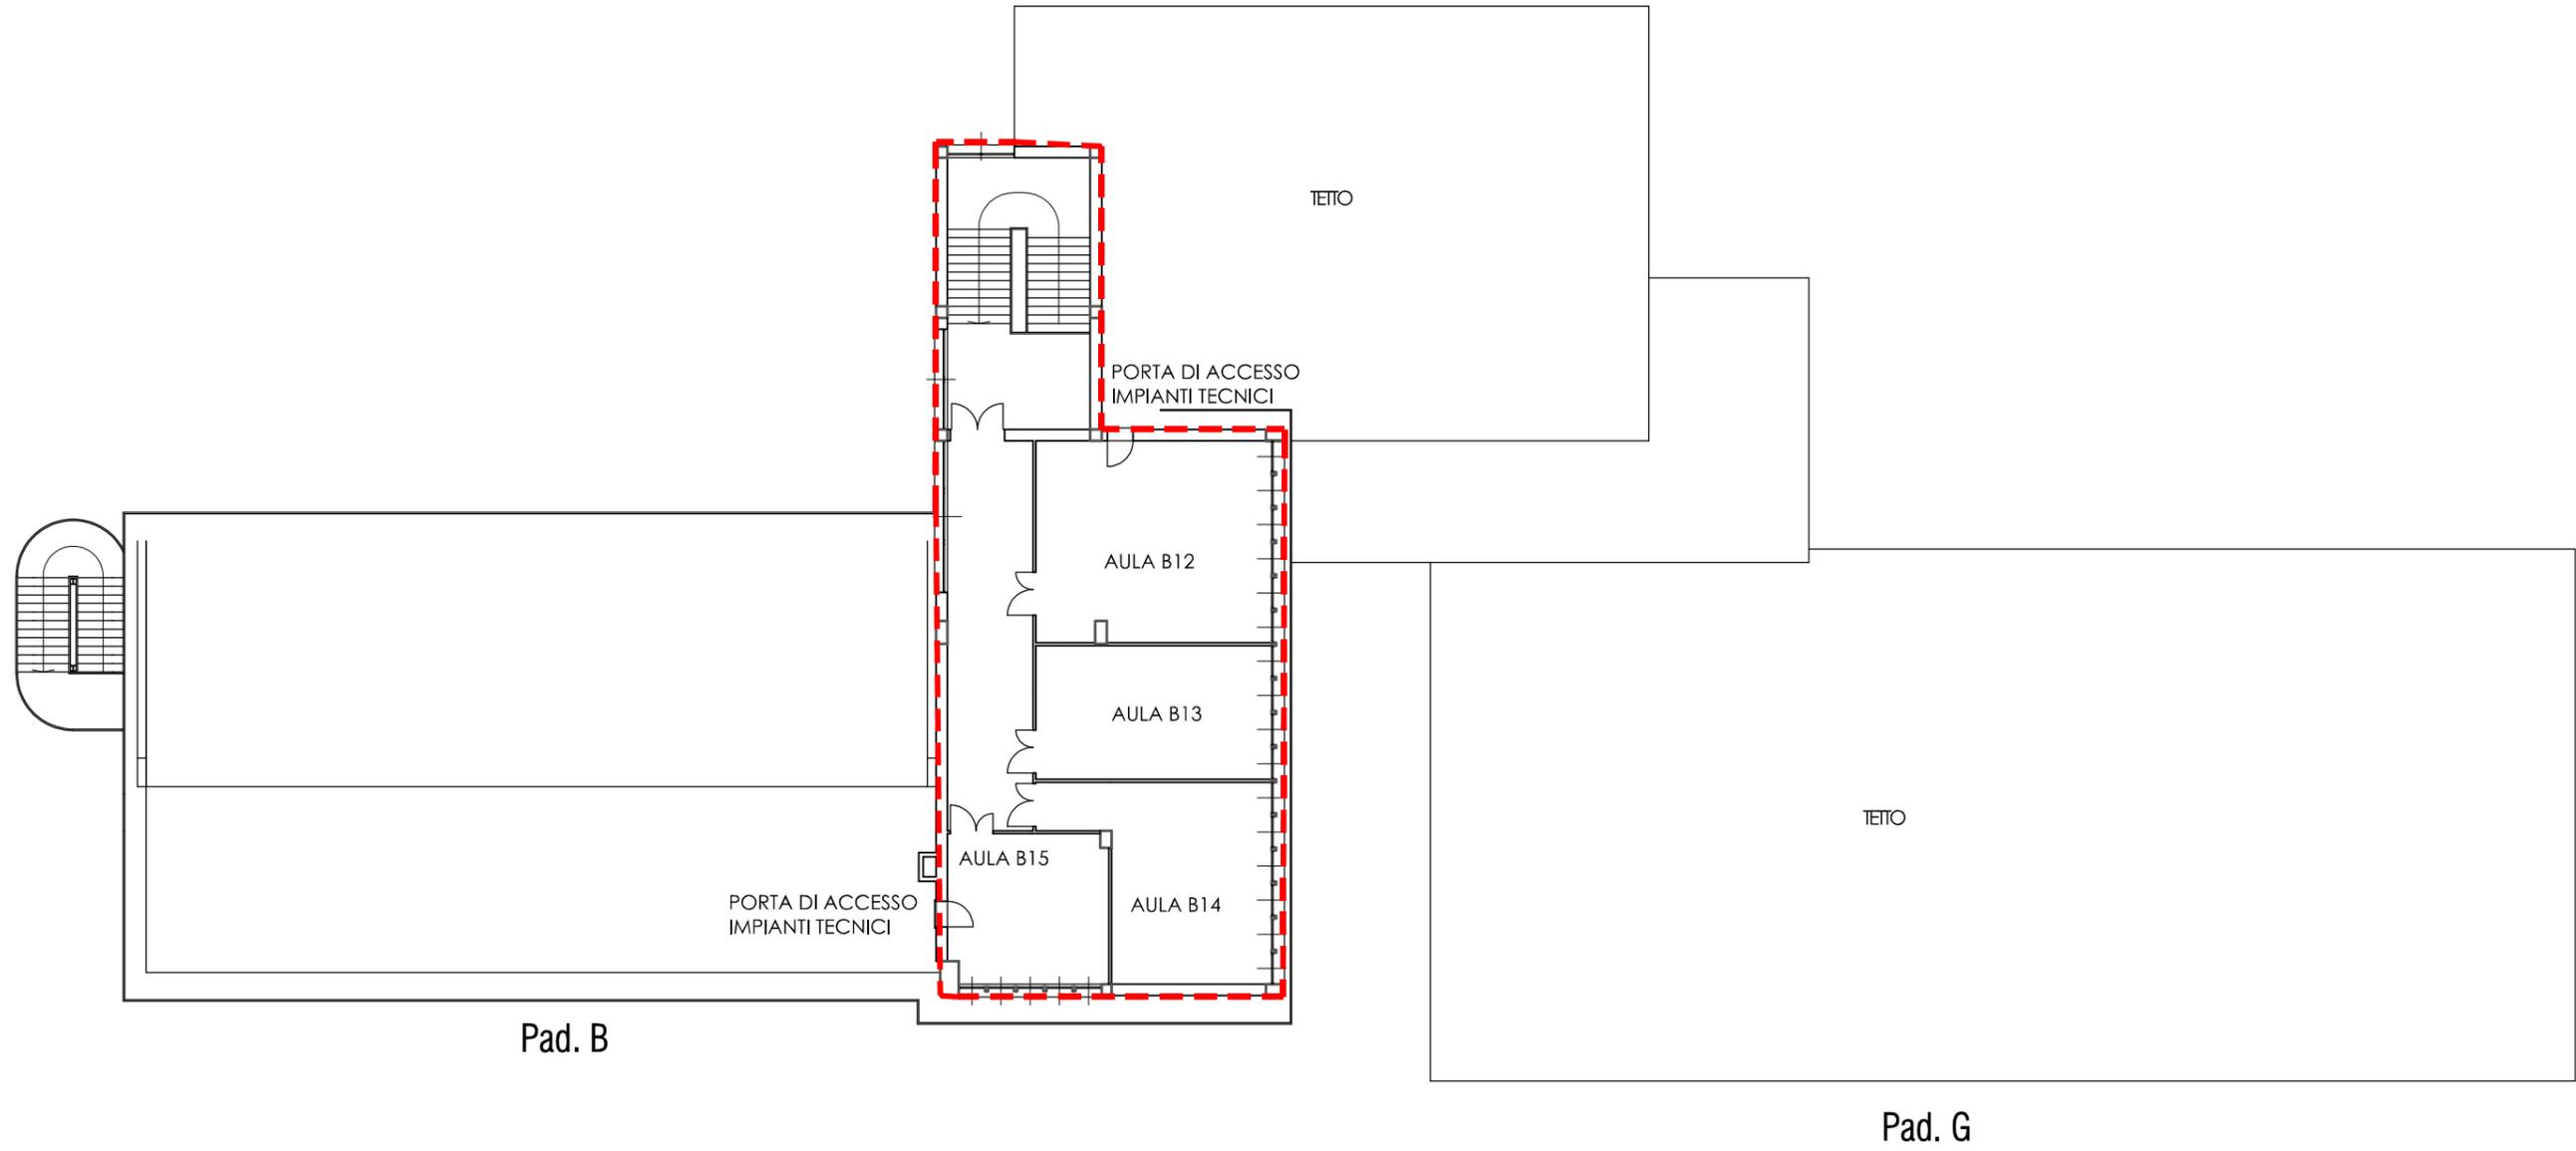

DATA 27/05/25

REVISIONE

N. TAVOLA

7

EDIFICIO: VIA ALL'OPERA PIA - PADIGLIONE B e G
PIANO: QUINTO
OGGETTO: ACCESSIBILITA' DISABILI

UNIVERSITA' DEGLI STUDI DI GENOVA

P.I. 00754150100 - Via Balbi 5 - 16126 Genova

