


<u>LEGENDA</u>	
	INGRESSO ACCESSIBILE
	RAMPA
	WC ATTREZZATO
	AREA NON ACCESSIBILE AI DISABILI

	RAMPA
---	-------

	WC ATTREZZATO
---	---------------

 AREA NON ACCESSIBILE AI DISABILI

NB:
PAD G: TUTTI I PIANI SONO ACCESSIBILI,
 AD OGNI PIANO E' PRESENTE UN WC ATTREZZATO.
PAD B: E' ACCESSIBILE SOLO PARZIALMENTE AI PIANI F, T e I

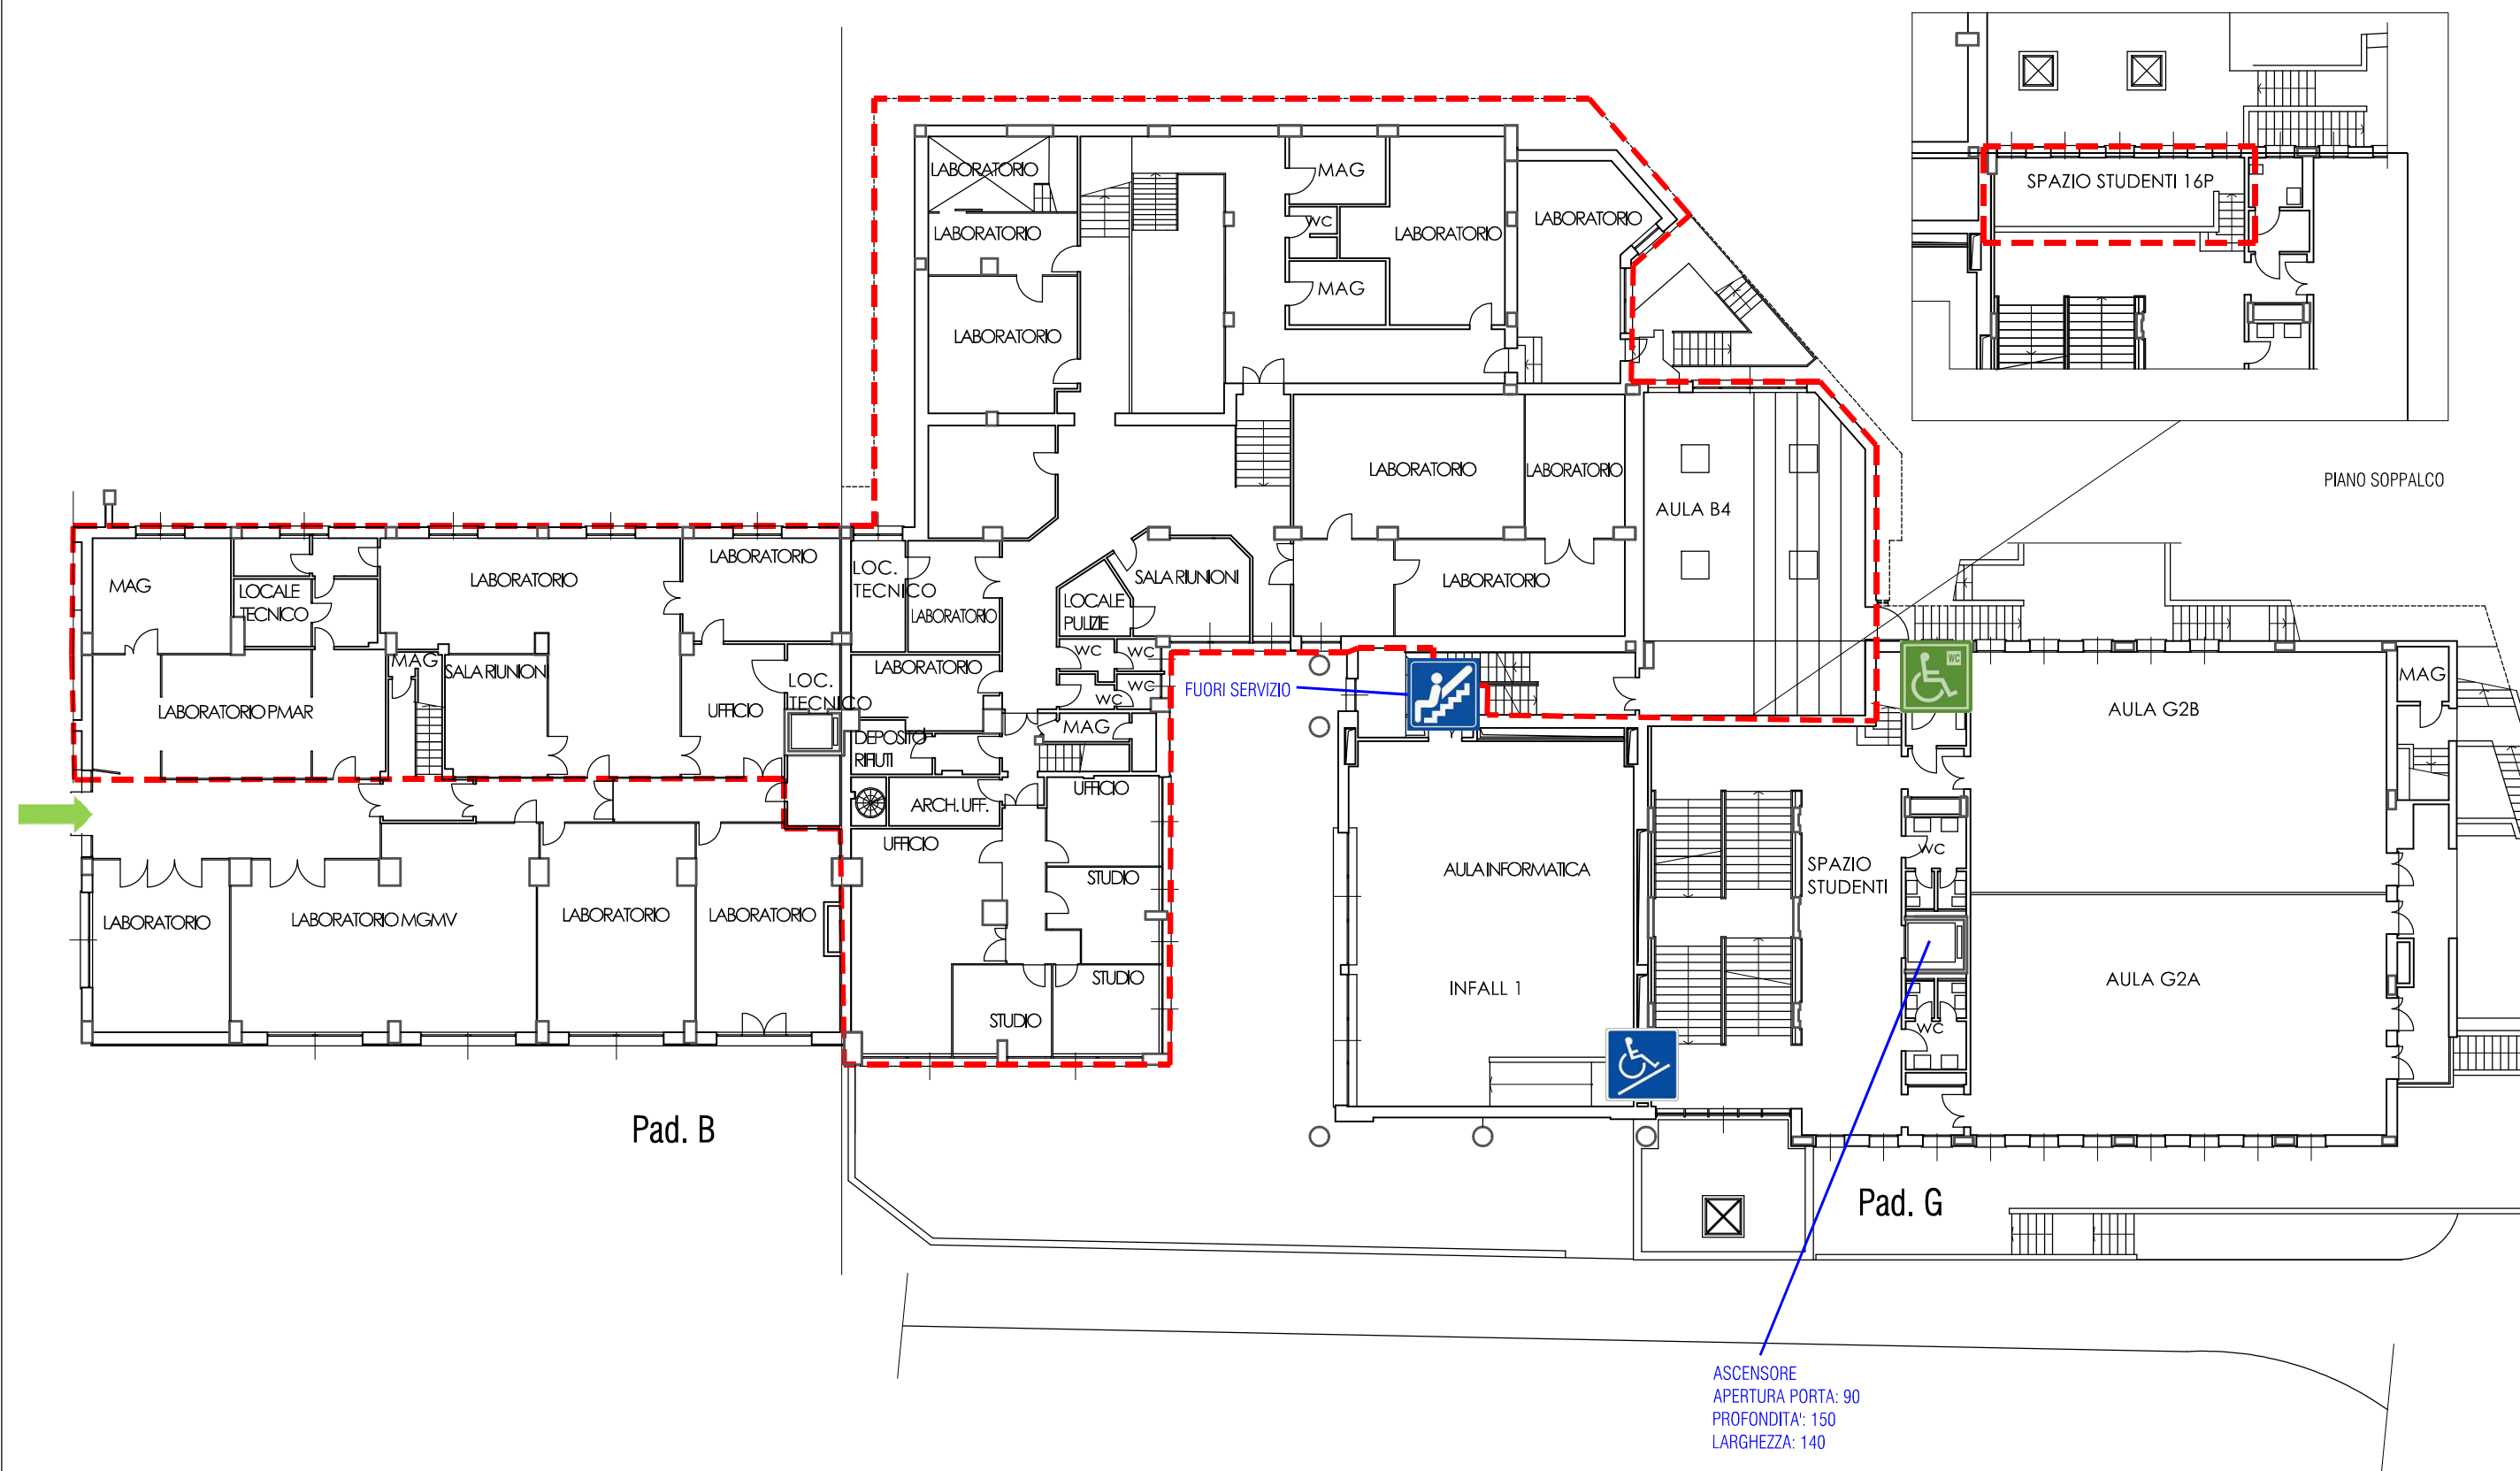

DATA	27/05/25
REVISIONE	
N. TAVOLA	2

EDIFICIO: VIA ALL'OPERA PIA - PADIGLIONE B e G
PIANO: TERRA
OGGETTO: ACCESSIBILITA' DISABILI

UNIVERSITA' DEGLI STUDI DI GENOVA



P.I. 00754150100 - Via Balbi 5 - 16126 Genova