

LEGENDA

-  WC ATTREZZATO
-  RAMPA ACCESSO DISABILI
-  AREA NON ACCESSIBILE AI DISABILI

 AREE NON UTILIZZATE

DATA 29/08/2025
REVISIONE
N. TAVOLA

4


EDIFICIO: ALBERGO DEI POVERI

PIANO: TERZO

OGGETTO: ACCESSIBILITA' DISABILI

UNIVERSITA' DEGLI STUDI DI GENOVA

P.I. 00754150100 - Via Balbi 5 - 16126 Genova

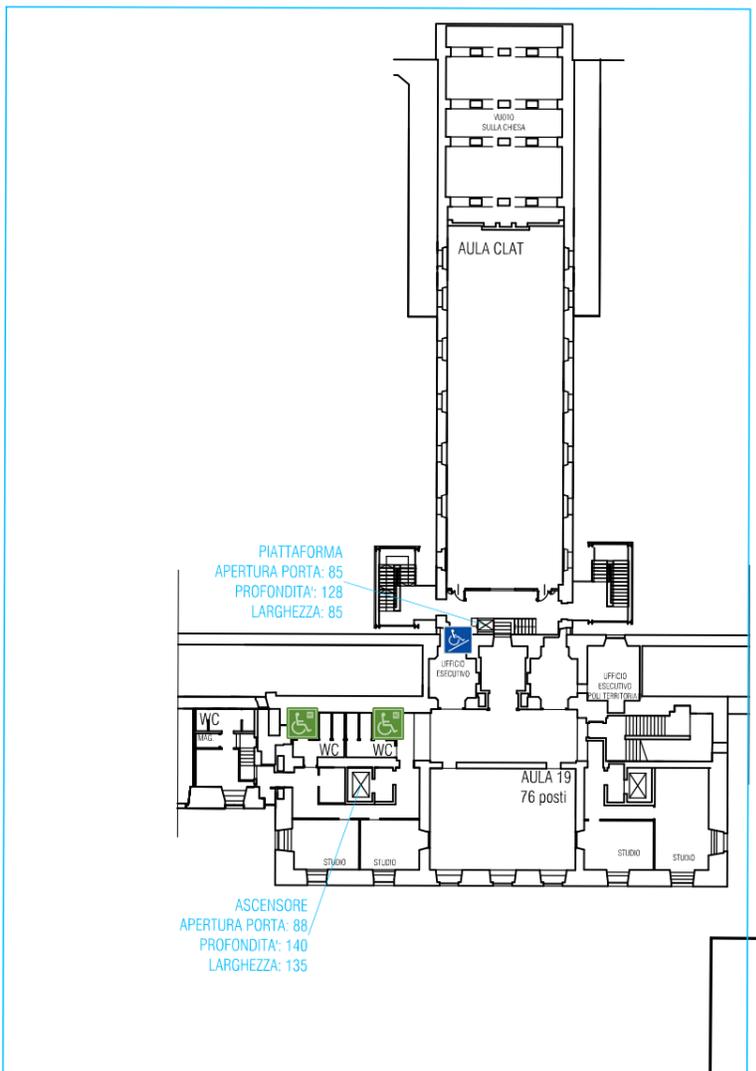


PIATTAFORMA
APERTURA PORTA: 85
PROFONDITA': 128
LARGHEZZA: 85

ASCENSORE
APERTURA PORTA: 88
PROFONDITA': 140
LARGHEZZA: 135

ASCENSORE
APERTURA PORTA: 90
PROFONDITA': 148
LARGHEZZA: 130

ASCENSORE
APERTURA PORTA: 88
PROFONDITA': 140
LARGHEZZA: 135

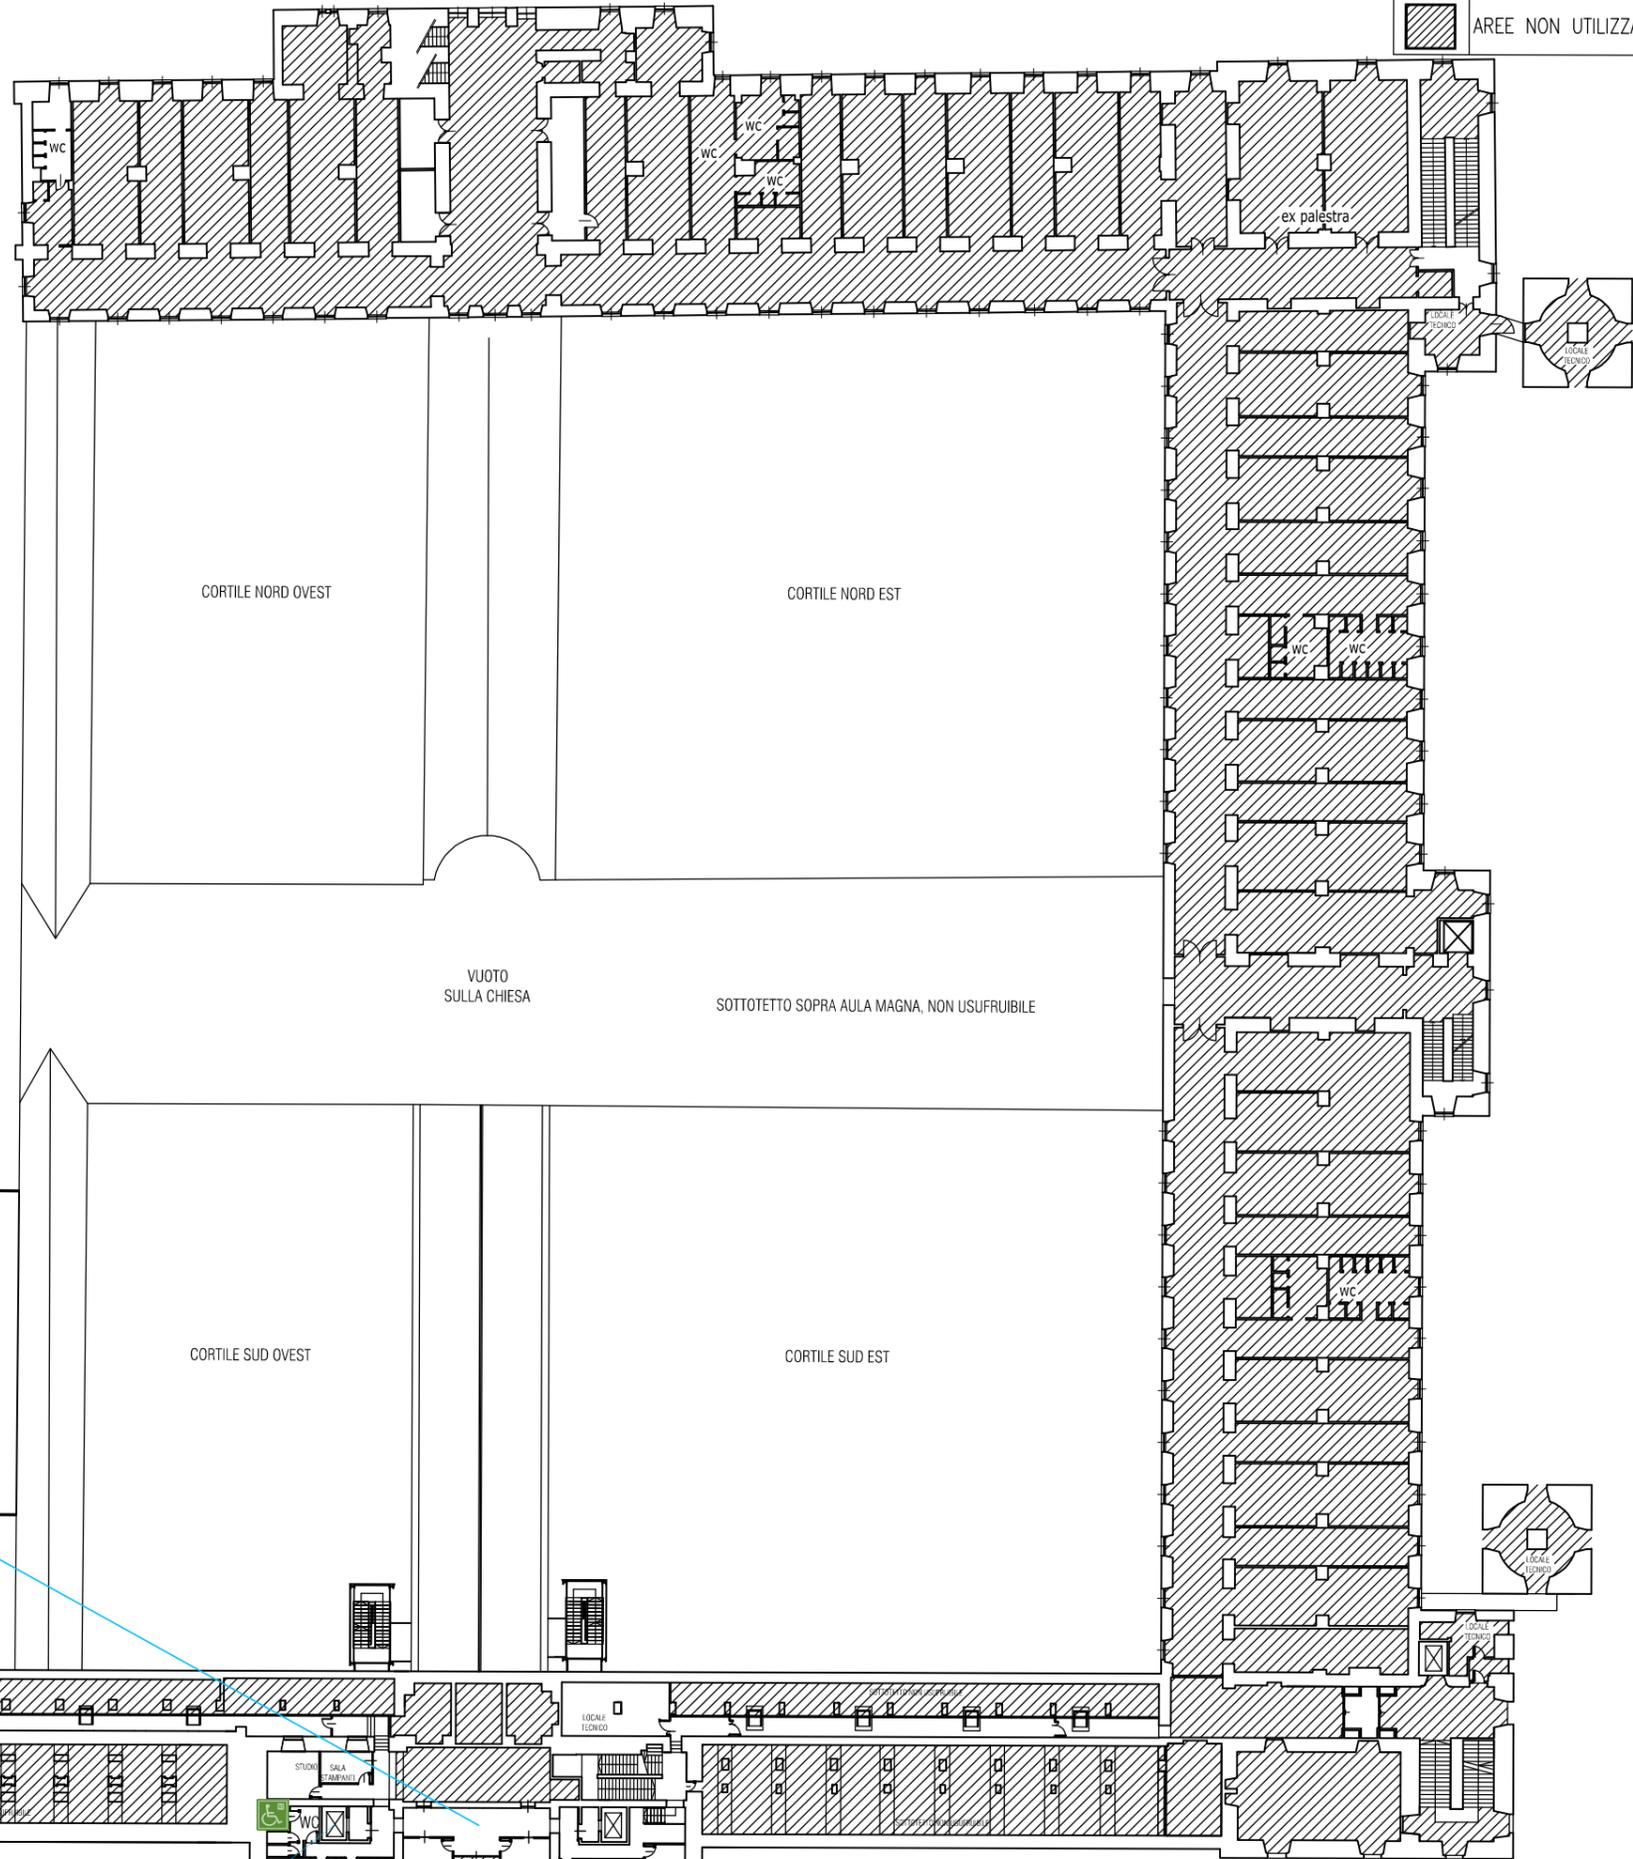

NB: TUTTI I PIANI SONO ACCESSIBILI (SOPPALCHI ESCLUSI)
A OGNI PIANO è PRESENTE UN WC ATTREZZATO