


# LEGENDA

 INGRESSO ACCESSIBILE

 AREA NON ACCESSIBILE AI DISABILI

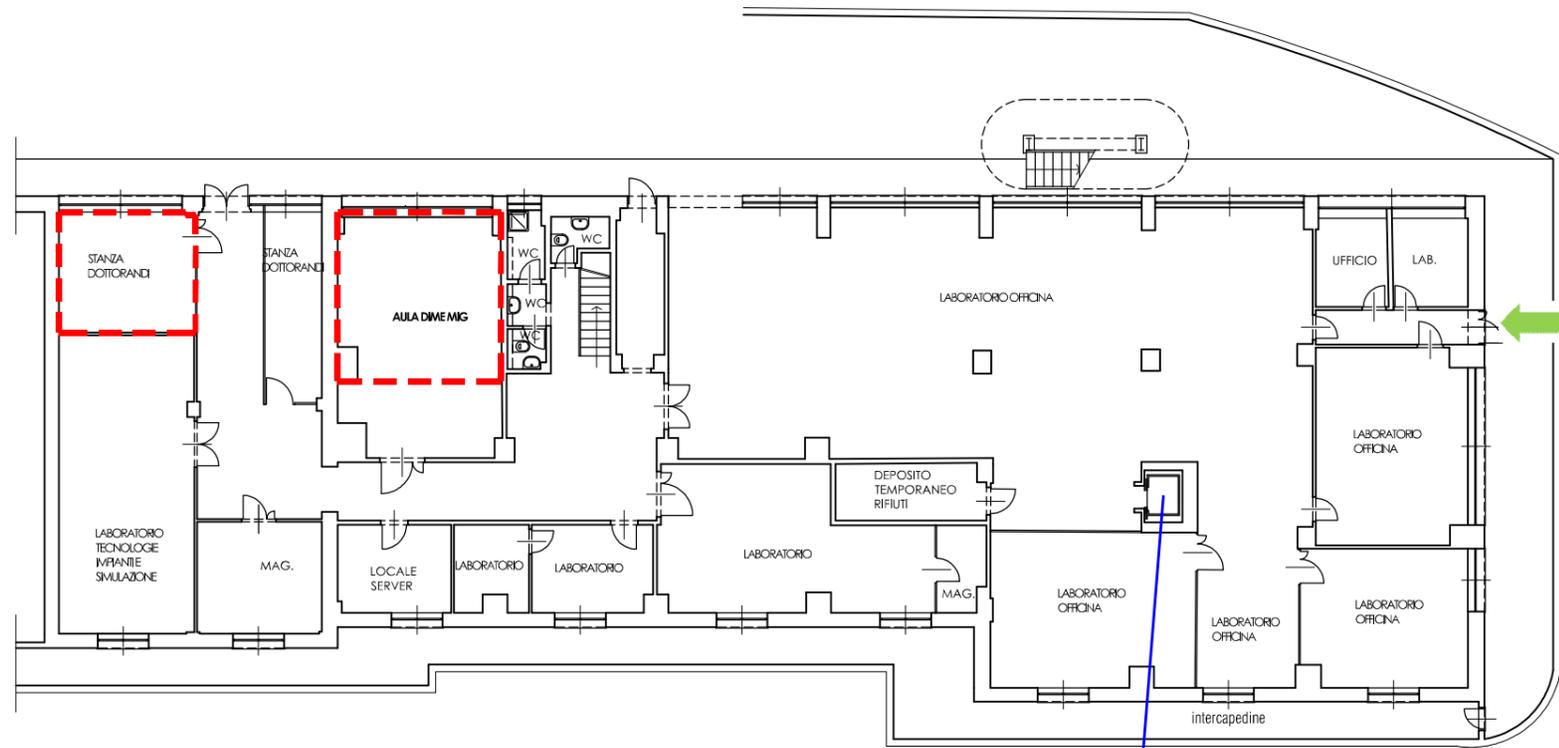

ASCENSORE  
APERTURA PORTA: 63 cm  
PROFONDITA': 78 cm.  
LARGHEZZA: 108 cm.



NB:  
PAD A: E' ACCESSIBILE SOLO PARZIALMENTE AI PIANI F e T  
NON SONO PRESENTI WC ATTREZZATI.

DATA 27/05/25

REVISIONE

N. TAVOLA

1

EDIFICIO: VIA ALL'OPERA PIA 15 - PADIGLIONE A  
PIANO: FONDI  
OGGETTO: ACCESSIBILITA' DISABILI

UNIVERSITA' DEGLI STUDI DI GENOVA

P.I. 00754150100 - Via Balbi 5 - 16126 Genova

