


LEGENDA	
	AREA NON ACCESSIBILE AI DISABILI

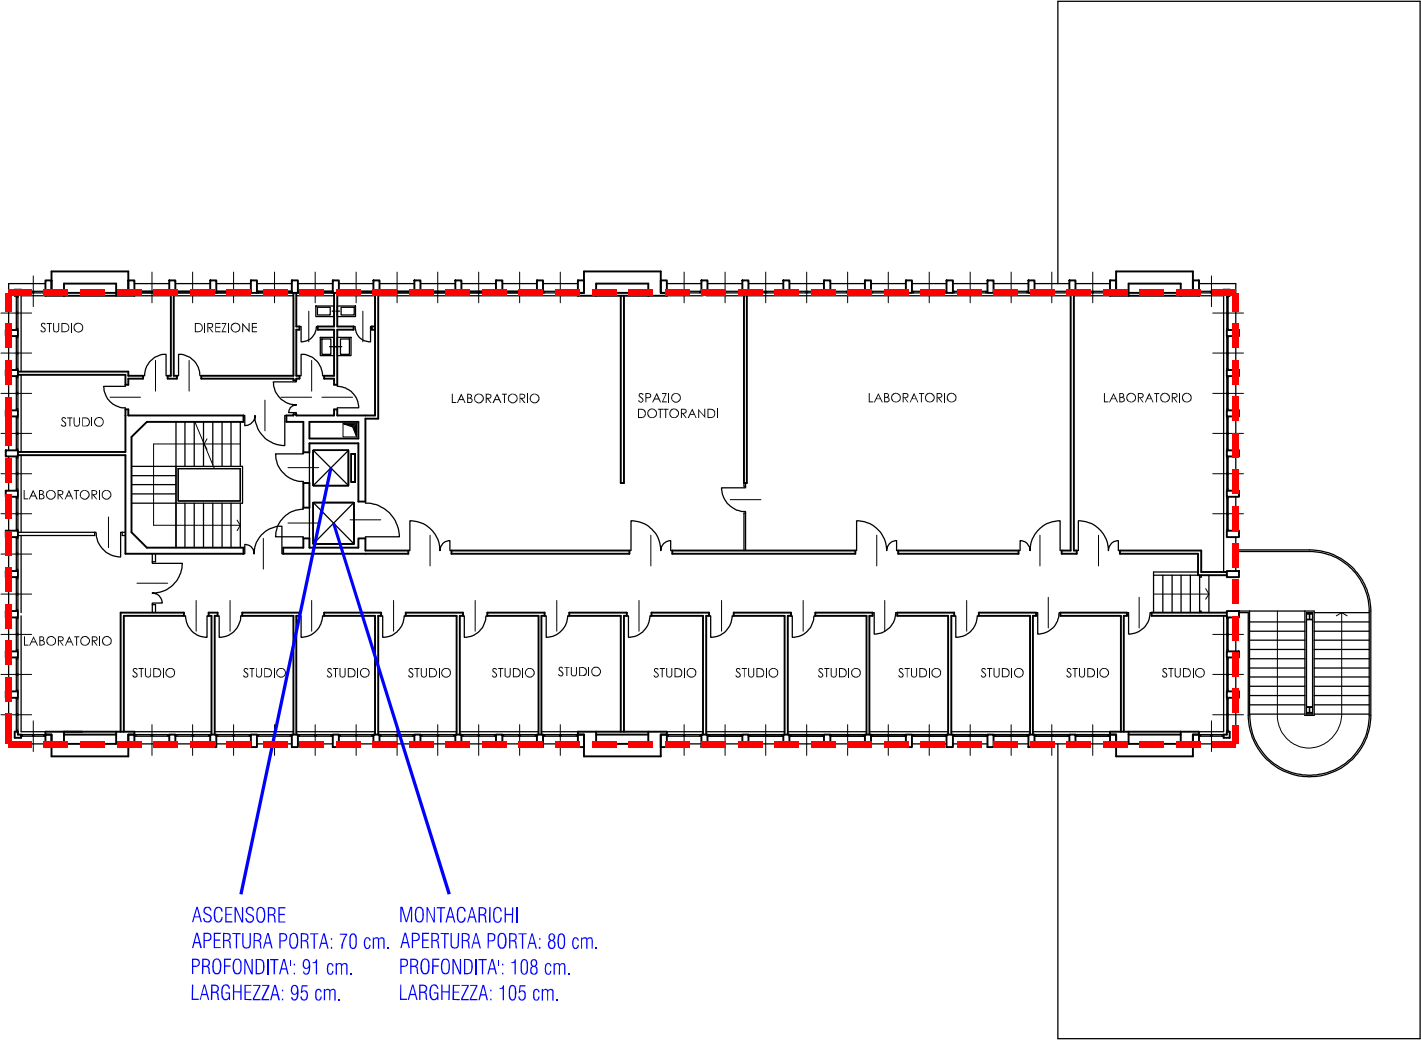

NB:
PAD D: SOLO I PIANI F e T SONO ACCESSIBILI.
NON SONO PRESENTI WC ATTREZZATI.

	UNIVERSITA' DEGLI STUDI DI GENOVA		
	EDIFICIO: VIA ALL'OPERA PIA 11A - PADIGLIONE D		
	PIANO: TERZO		
P.I. 00754150100 - Via Balbi 5 - 16126 Genova		OGGETTO: ACCESSIBILITA' DISABILI	
DATA	27/05/25	REVISIONE	
N. TAVOLA			6