





PIANO PRIMO - STATO ATTUALE

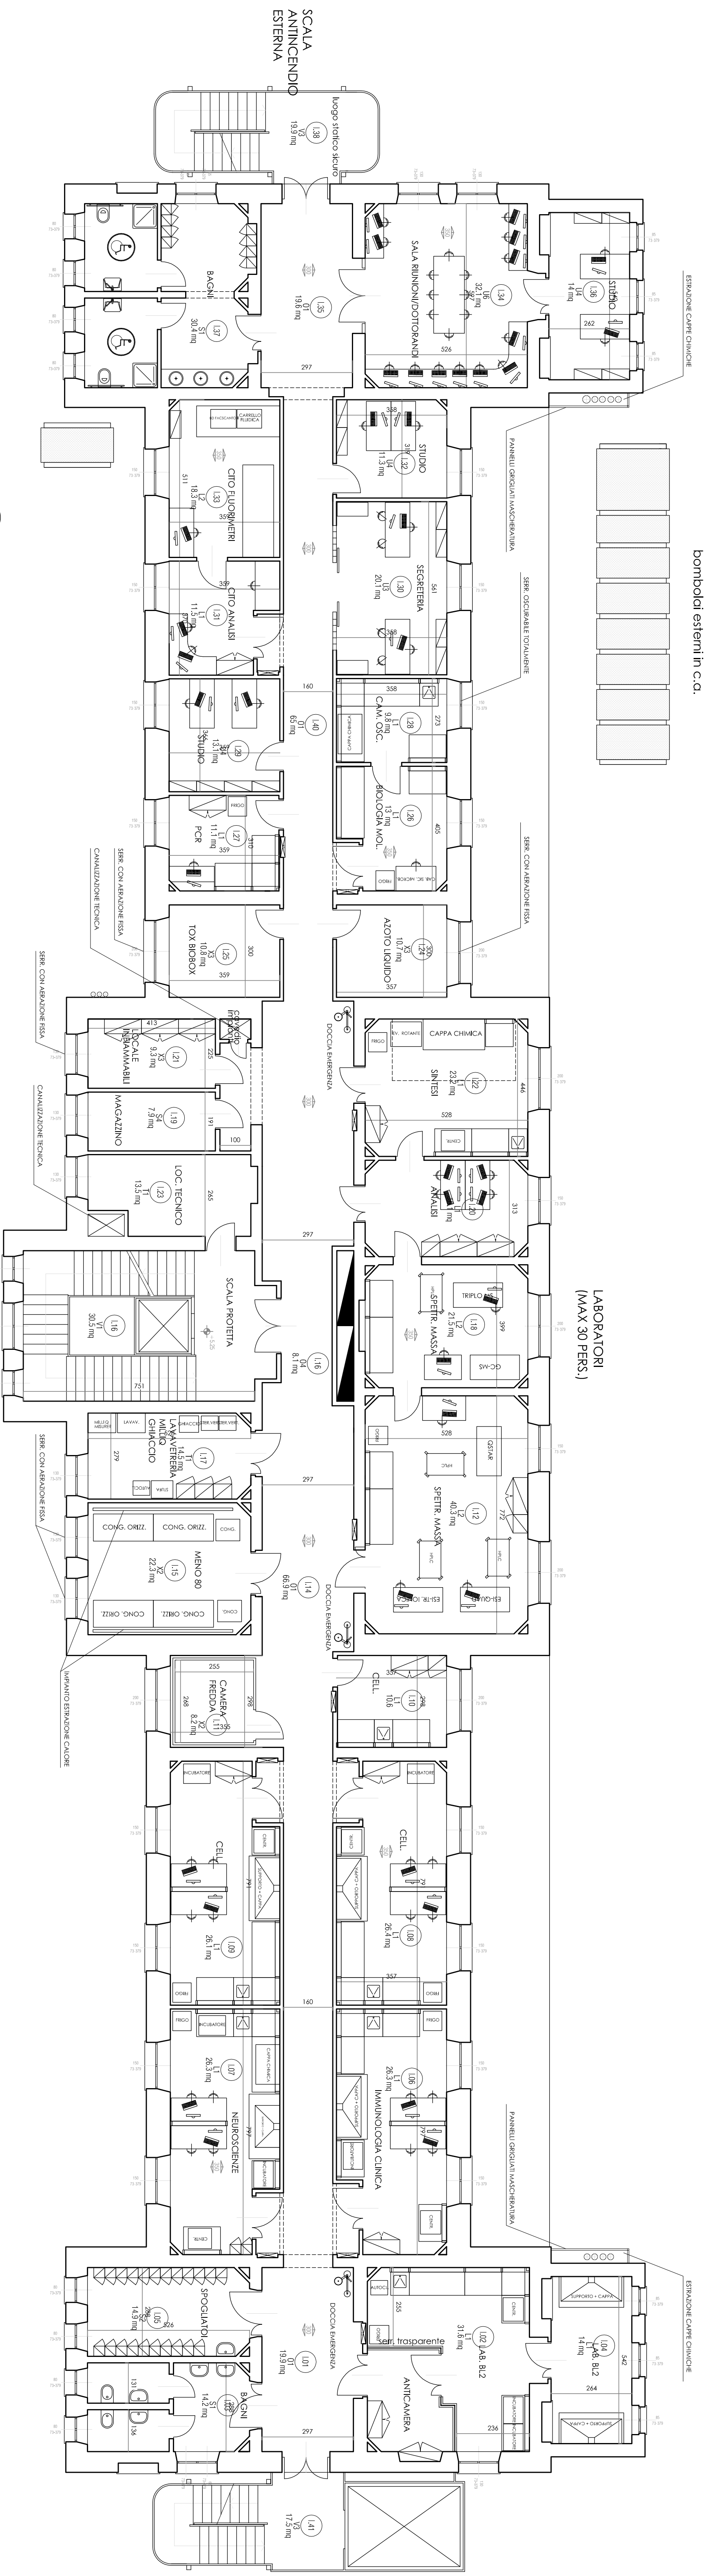

PIANO PRIMO - PROGETTO

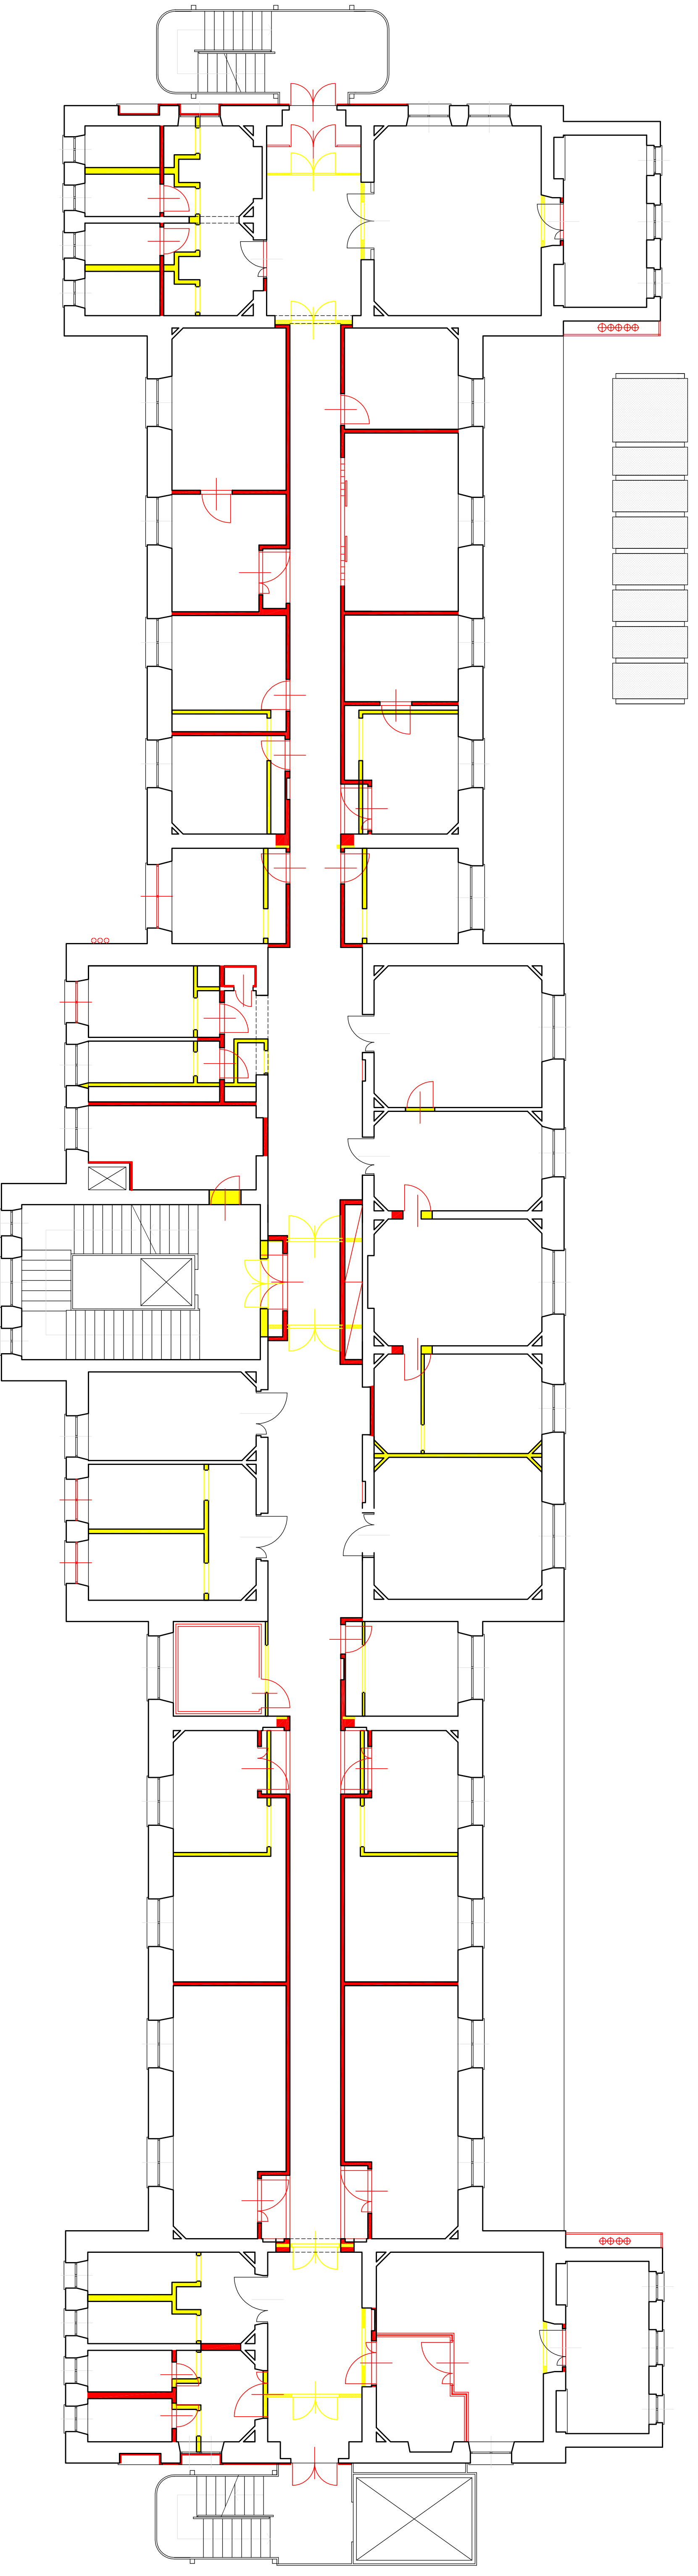

PIANO PRIMO - RAFFRONTO

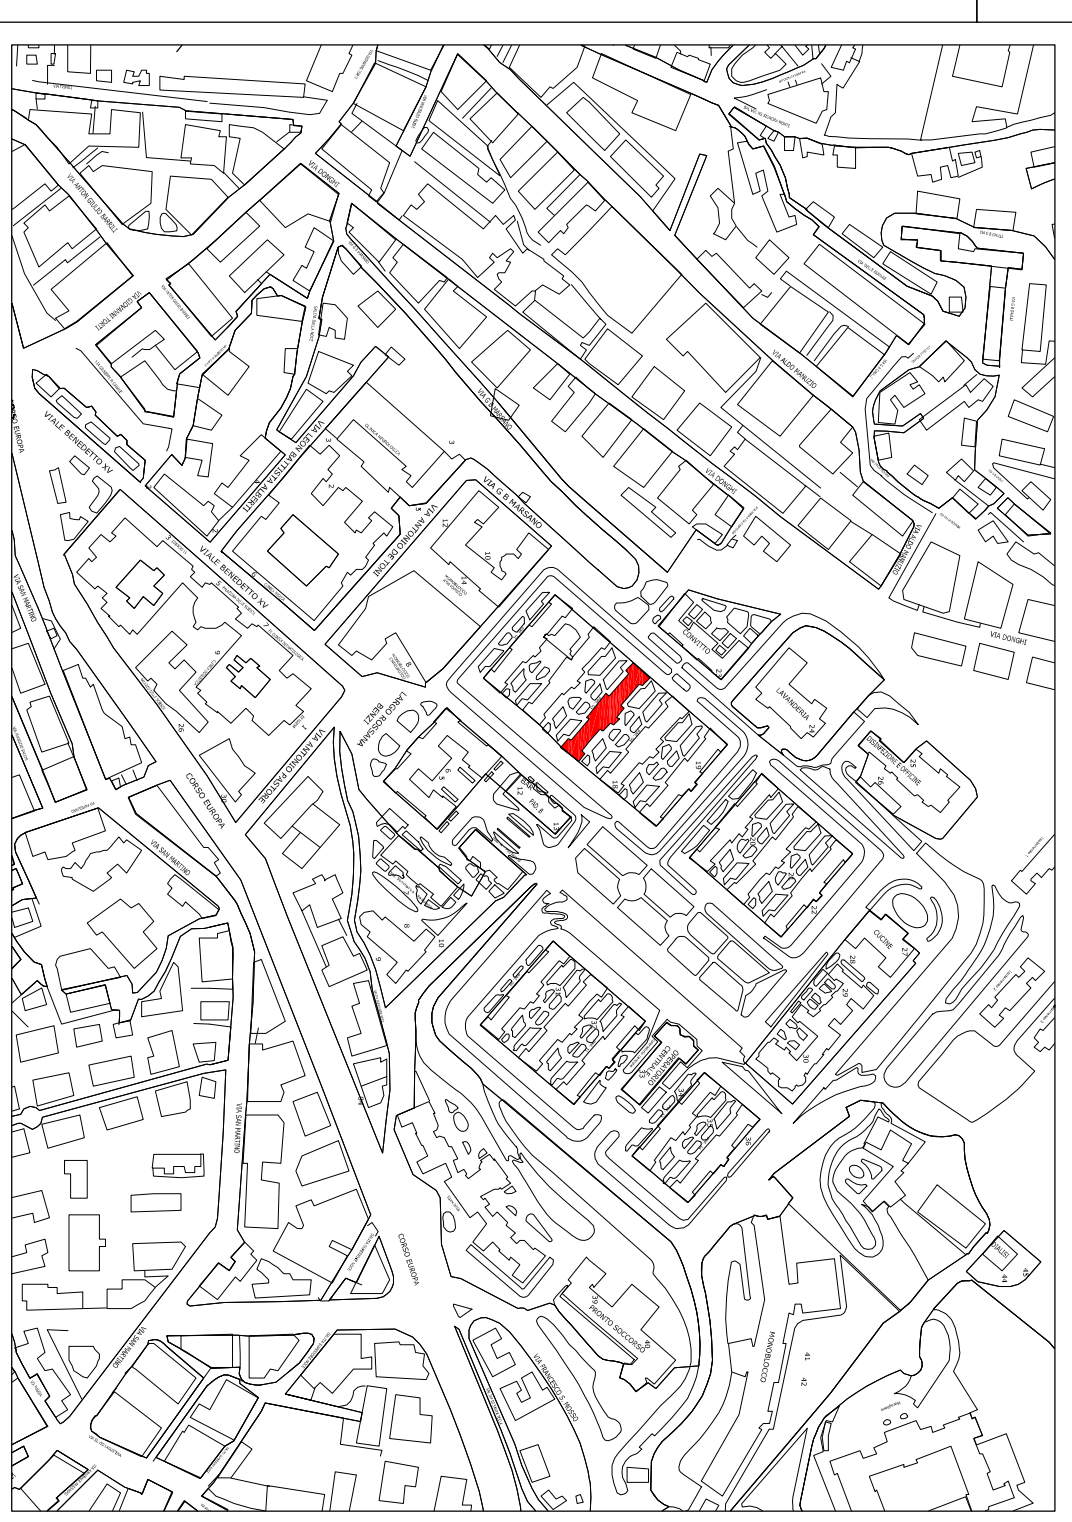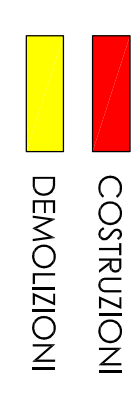

UNIVERSITA' DEGLI STUDI DI GENOVA
 AREA SVILUPPO EDIZIO
 Via Belfi 5 - I-16136 Genova - Tel. 010.2099330 - Fax 010.209977 - Portivo Via 00754 811100

OGGETTO: Progetto di rinnovamento del Center of Excellence for Biomedical Research
 edificio del Pod. 3 dell' Ospedale S.Martino di Genova

UBICAZIONE: Largo R. Benzi, 10 Genova
edificio SAN MARTINO - FASE 3

CONCESSIONARIO: 16132-09-03

OGGETTO DELLA TAVOLA: **PLANNERIA PIANO PRIMO**
 STATO ATTUALE - PROGETTO - RAFFRONTO

PROGETTISTI:

SCALE	ELABORAZIONE
1:100	PROGETTO
STAFF	REVISIONE
05/2013	05/2013

003