



sezione A-A scala 1:100

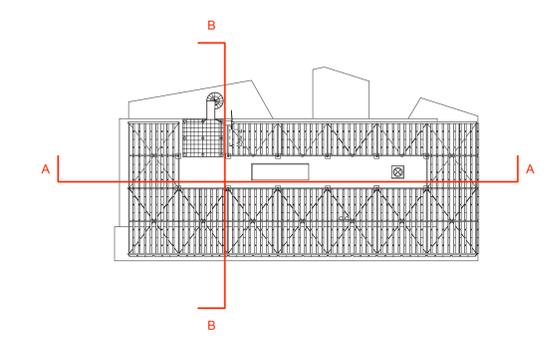

- quota del Tirante Idrico associato alla piena duecentennale
- quota del Tirante Idrico associato alla piena cinquecentennale
- - - quota rilievo del terreno

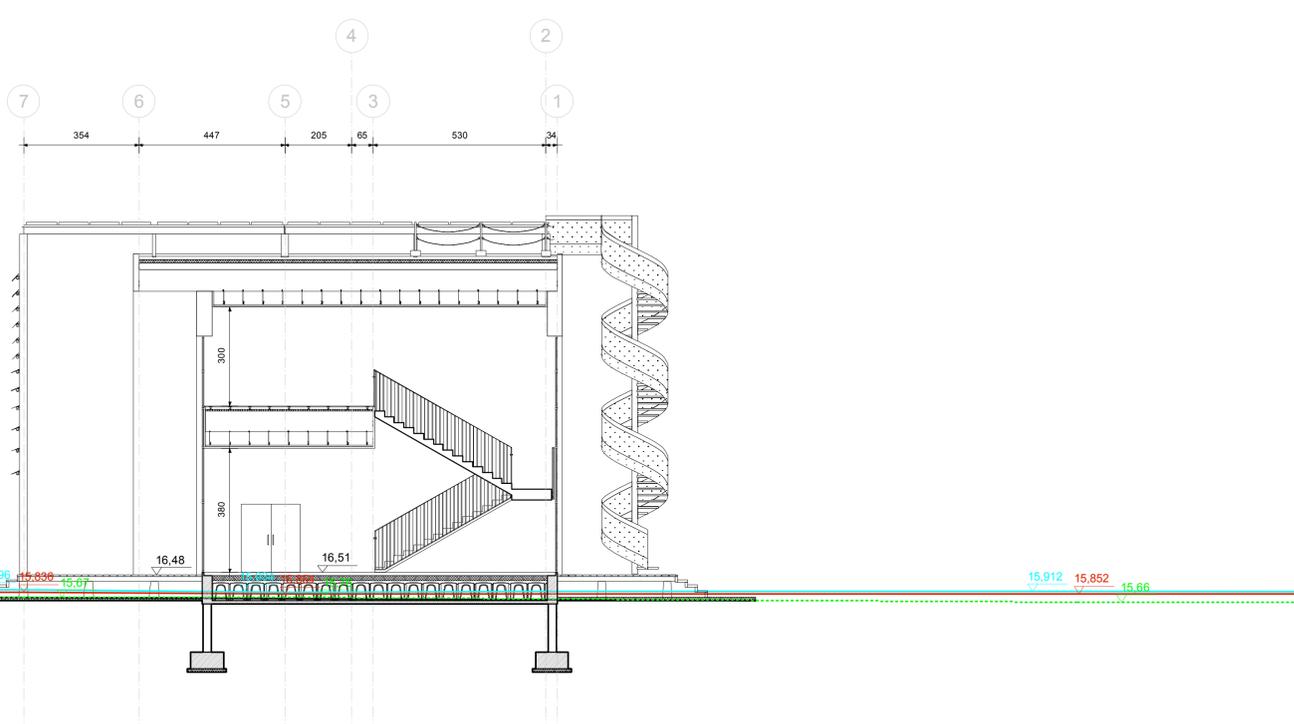

sezione B-B scala 1:100

**COMUNE DI SAVONA**  
SAVONA REGIONE LIGURIA


**PALAZZINA ENERGIA SOSTENIBILE**

committente:  
**Centro di Servizio per il Polo Universitario di Savona**  
Via Magliotto 2, 17100 Savona, tel. 019/21945323 - 019/21945301 fax 019/21945324  
cens@unige.it

progettazione architettonica integrata e paesaggistica

**5+1AA**  
Allison Texas  
via interiano 371, 10124 genova tel. 010.540095 fax 010.5722094  
via cavour 3/208, 20137 milano tel. 02.54919701 fax 010.54115512  
59 rue des saunders, 75010 paris tel +331.42462894  
progettazione@5p1aa.com www.5p1aa.com  
architectures

progetto preliminare

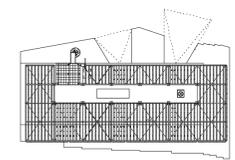

n tavola **ApTsez001c**

scala **1:100**

oggetto **sezioni A-A\_B-B**

tipo elaborato **progetto preliminare architettonico**

data di consegna **dicembre 2013**

nome file **SERVER5+1/01 INCARICHI/ 01\_1 INCARICHI/ BLYs 05 BLYs Ap**

rev.	data	redatto	verificato	approvato	oggetto revisione
a	12/02/08	dm	lp	S+1trc	preliminare richiesta finanziamento
b	12/11/05	dm	lp	S+1trc	preliminare gara di appalto
c	13/12/10	dm	lp	S+1trc	preliminare gara di appalto

L'UTILIZZAZIONE E LA RIPRODUZIONE DEL PRESENTE DOCUMENTO SONO RISERVATE A NORMA DI LEGGE