

**LEGENDA**




RAMPA



WC ATTREZZATO

NB:  
CORPO C: TUTTI I PIANI SONO ACCESSIBILI (INGRESSO AL IV PIANO  
A TUTTI I PIANI E' PRESENTE UN WC ATTREZZATO AD ESCLUSIONE  
DEL PIANO T

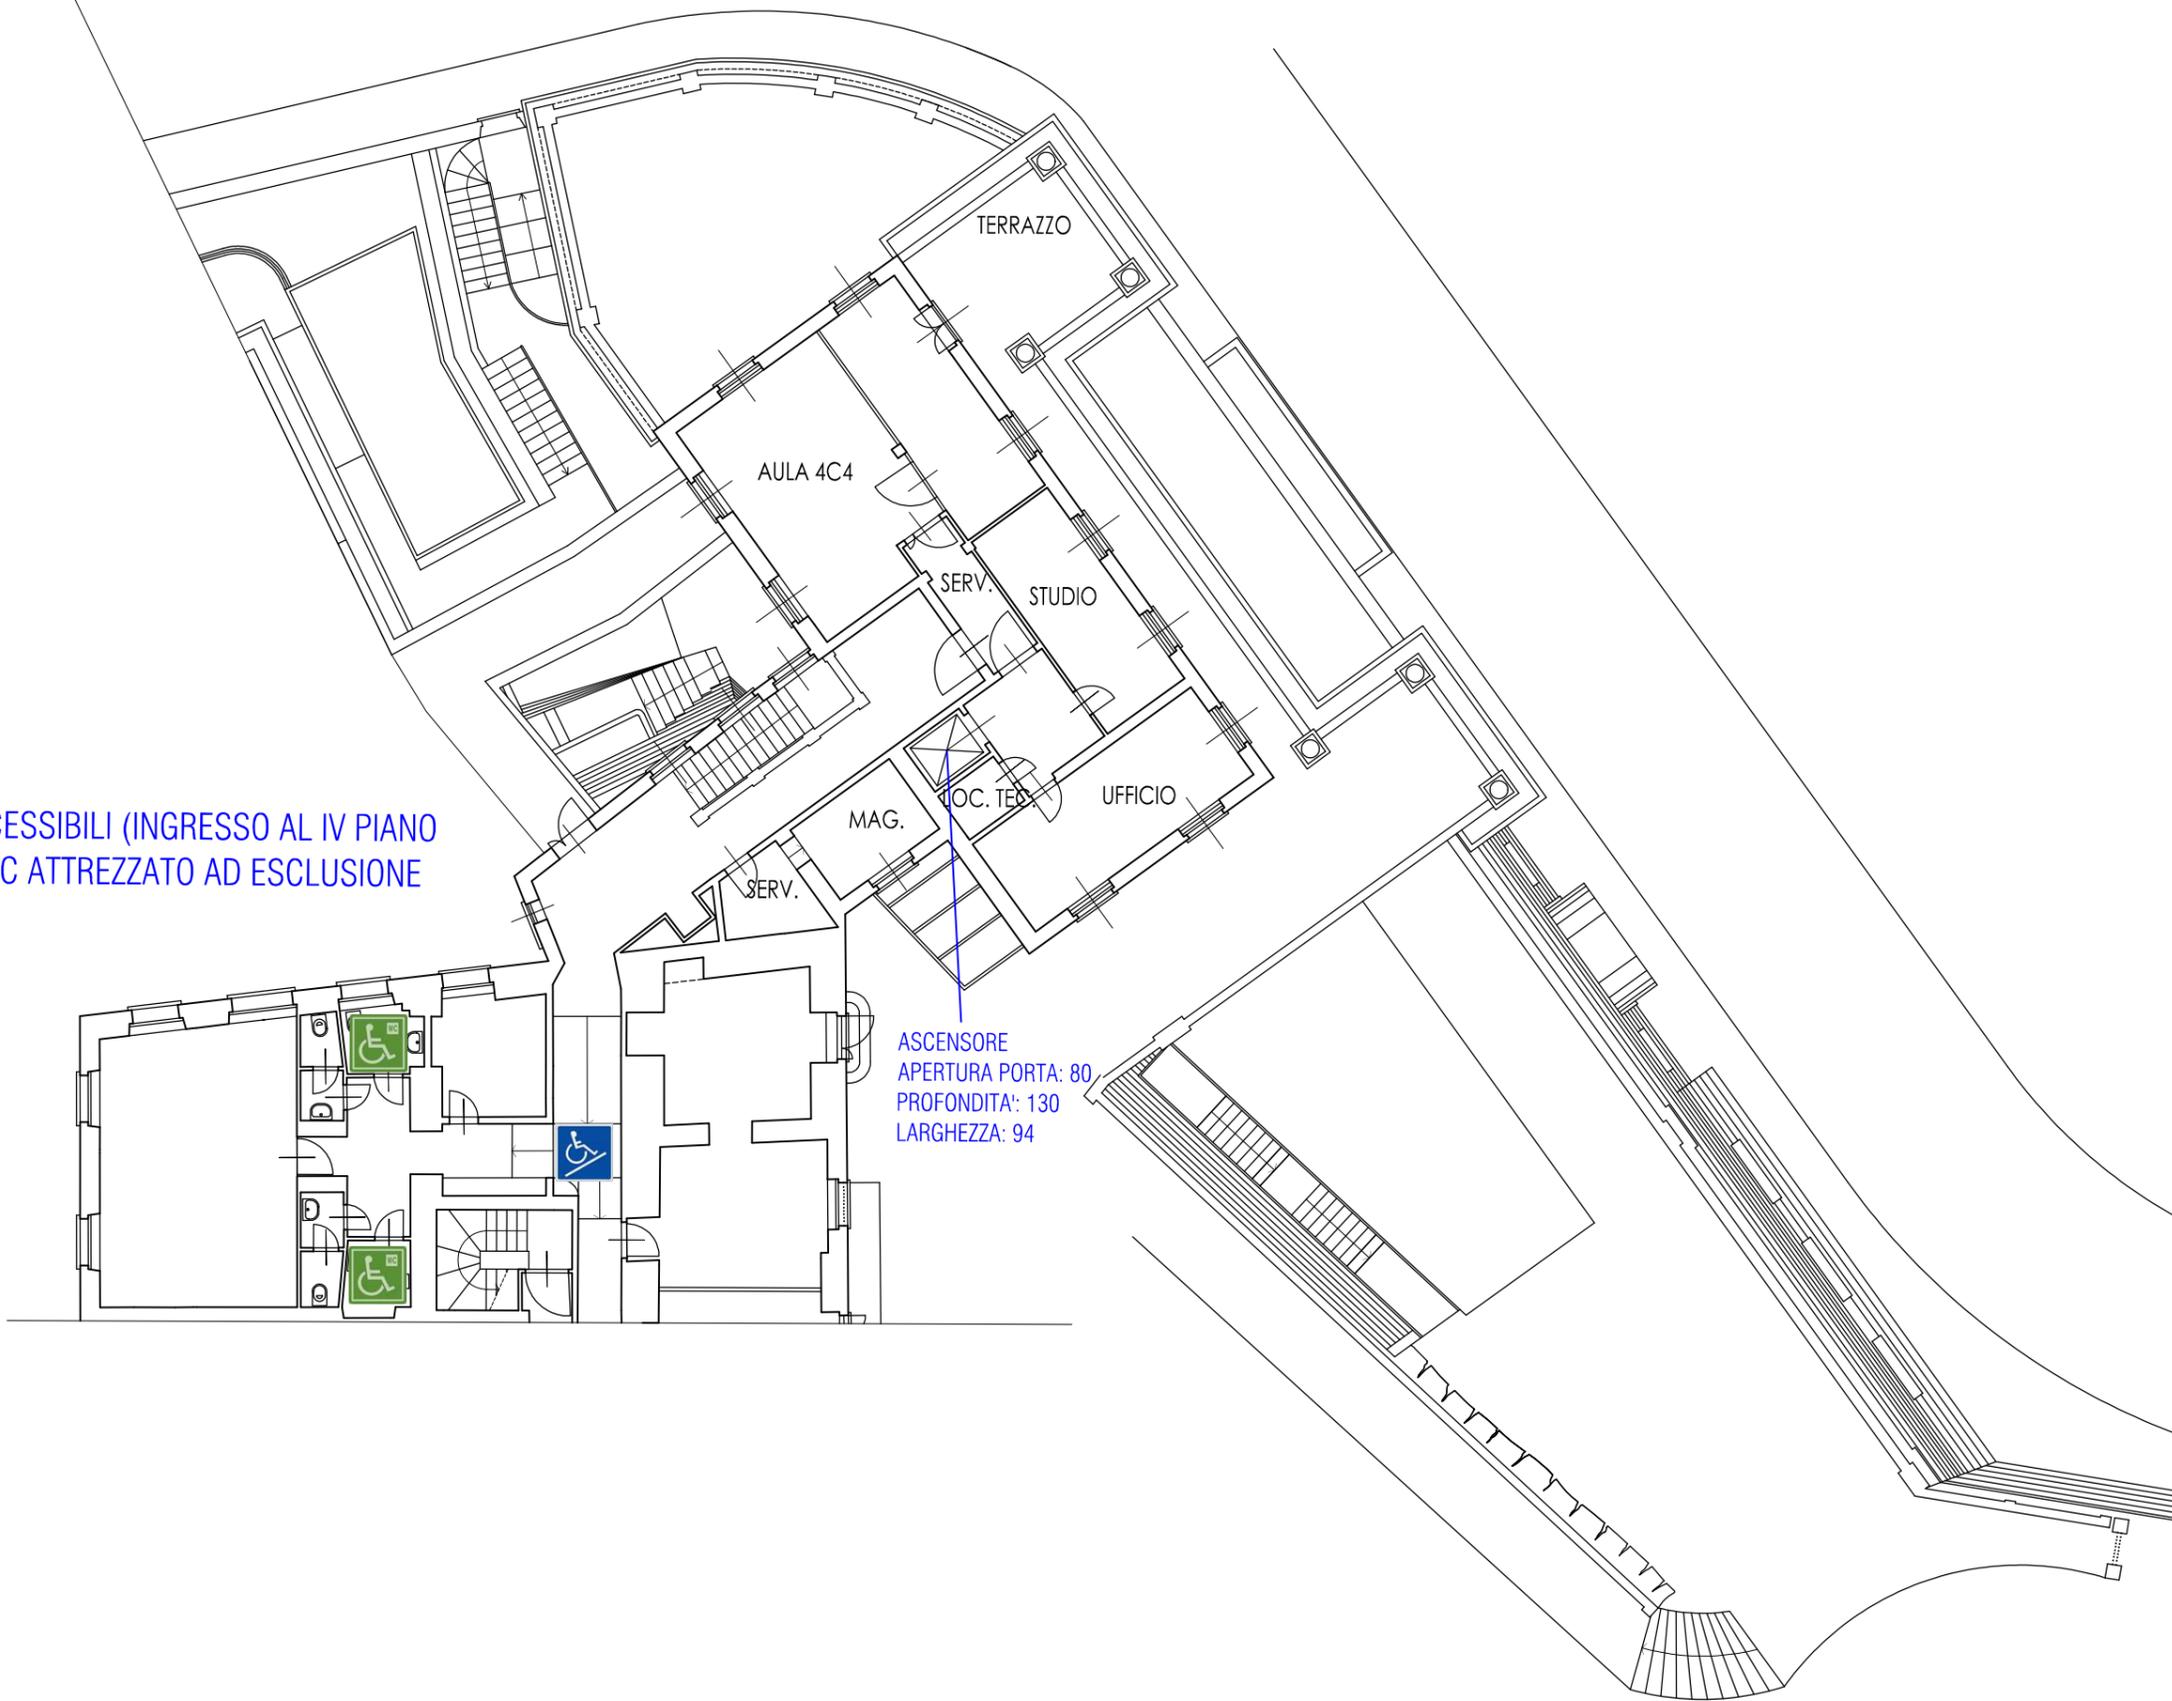

DATA	27/05/25
REVISIONE	
N. TAVOLA	5

EDIFICIO: EX ERIDANIA - CORPO C  
PIANO: QUARTO  
OGGETTO: ACCESSIBILITA' DISABILI

UNIVERSITA' DEGLI STUDI DI GENOVA



P.I. 00754150100 - Via Belfi 5 - 16126 Genova