


# LEGENDA

	RAMPA
	WC ATTREZZATO
	AREA NON ACCESSIBILE AI DISABILI

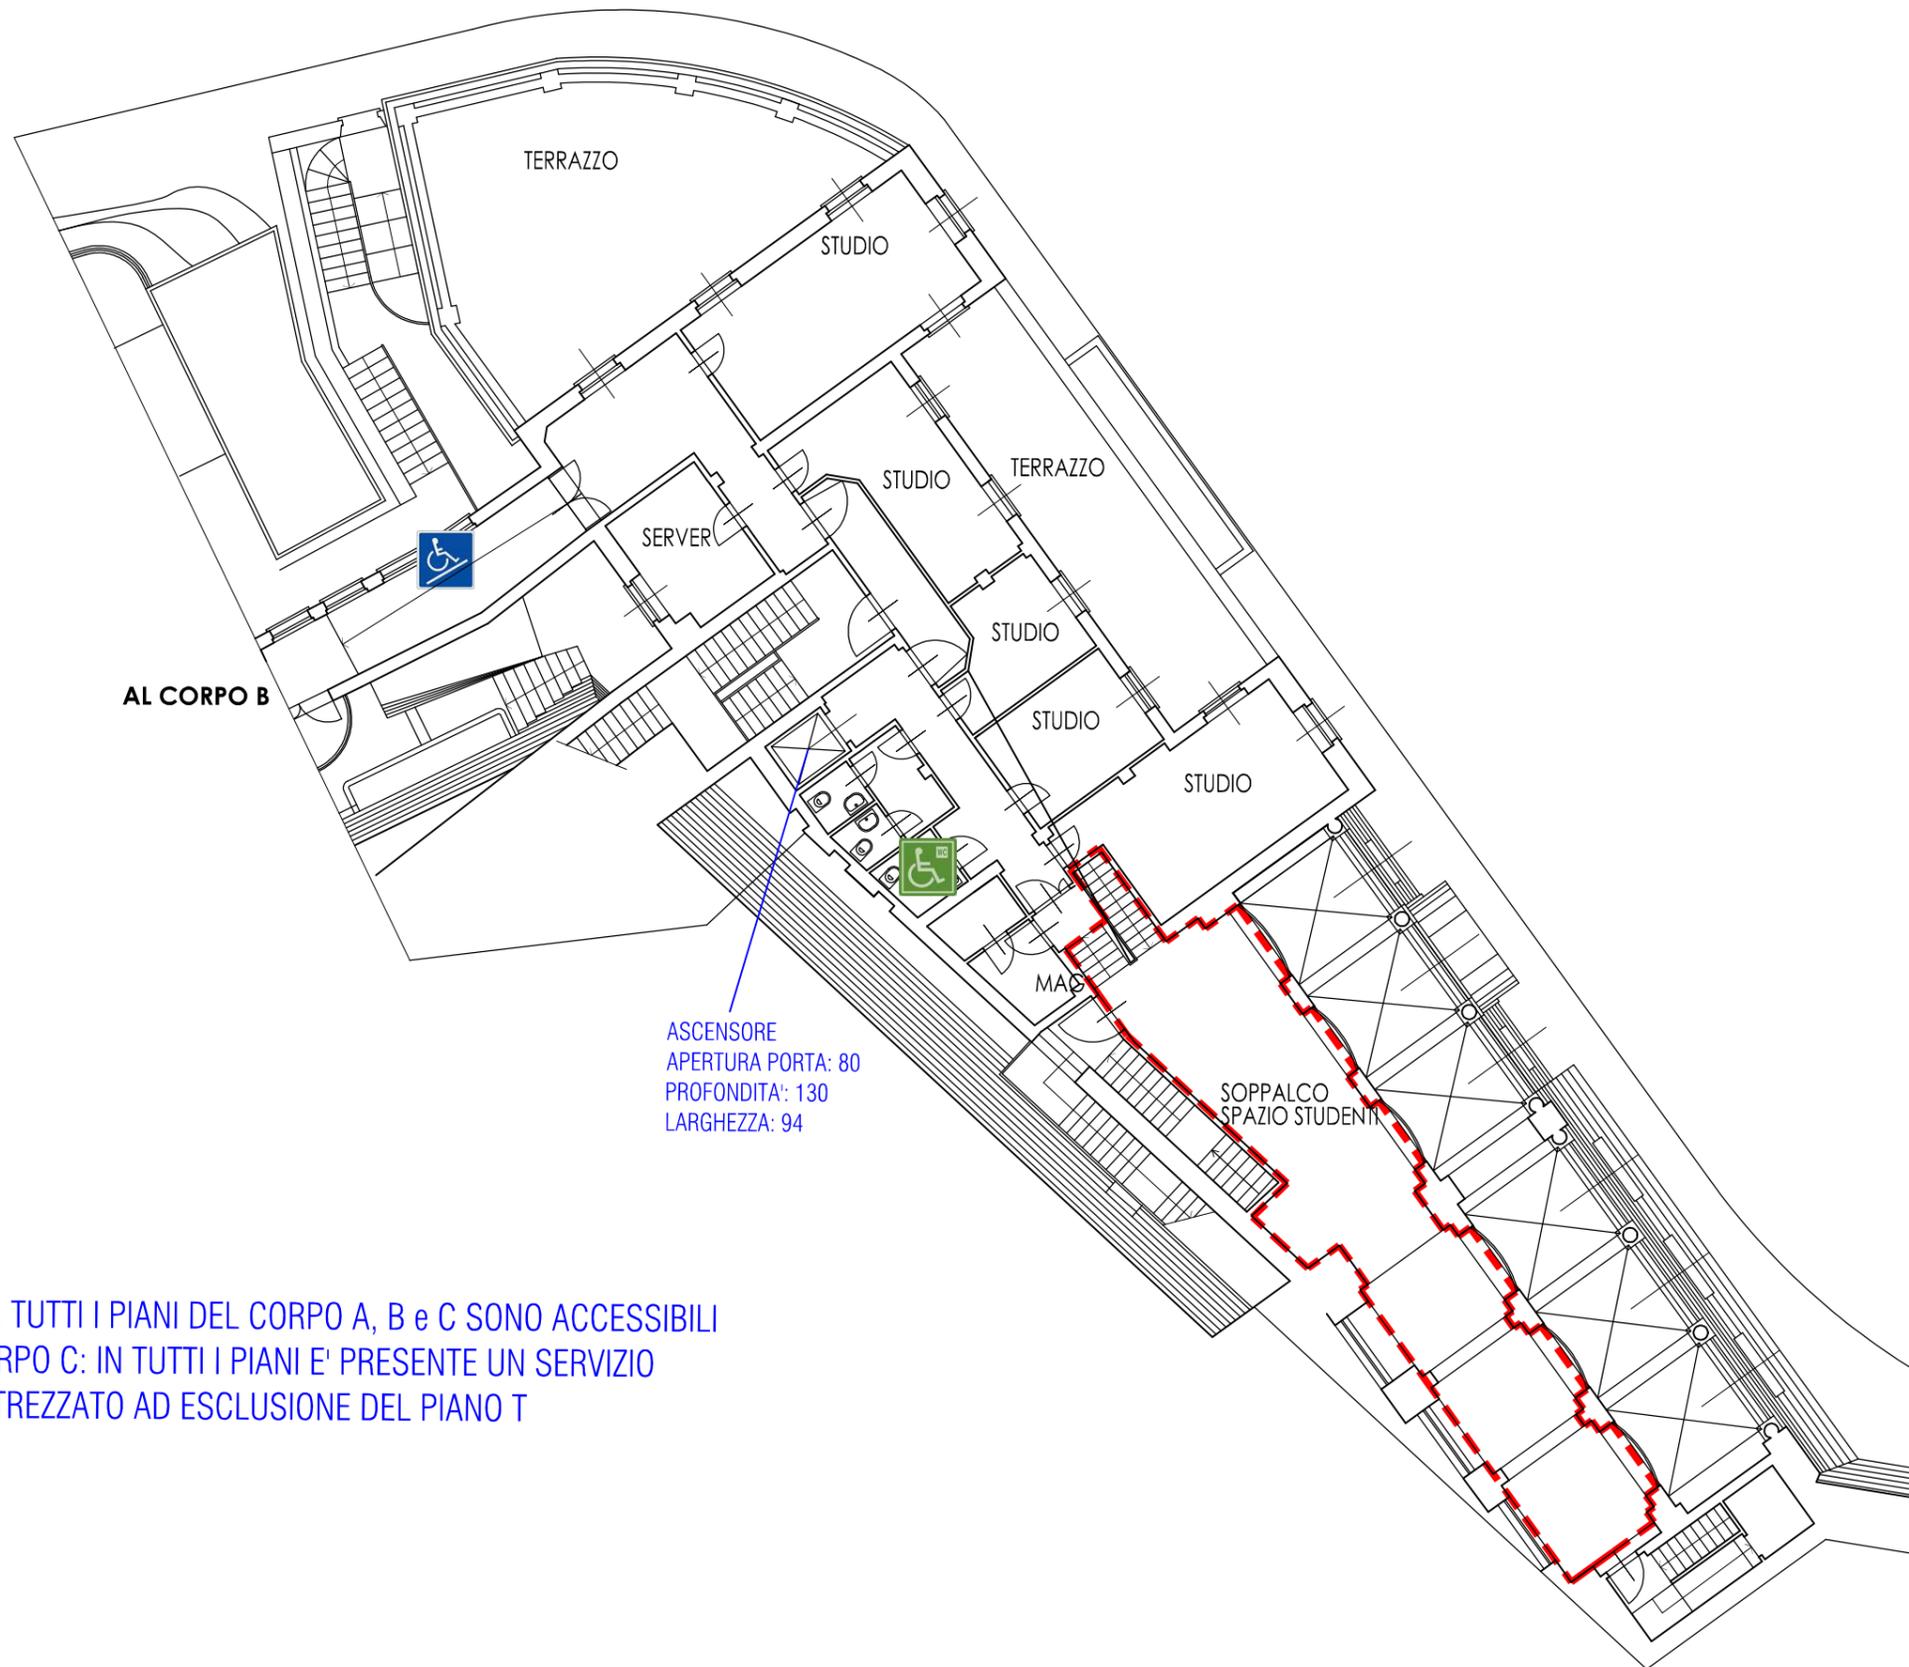

NB: TUTTI I PIANI DEL CORPO A, B e C SONO ACCESSIBILI  
CORPO C: IN TUTTI I PIANI E' PRESENTE UN SERVIZIO  
ATTREZZATO AD ESCLUSIONE DEL PIANO T

DATA	27/05/25
REVISIONE	
N. TAVOLA	4

EDIFICIO: EX ERIDANIA - CORPO C  
PIANO: TERZO  
OGGETTO: ACCESSIBILITA' DISABILI

UNIVERSITA' DEGLI STUDI DI GENOVA



P.I. 00754150100 - Via Balbi 5 - 16126 Genova