


LEGENDA

	INGRESSO ACCESSIBILE
	PARCHEGGIO
	RAMPA
	WC ATTREZZATO

NB:
 PAD G: TUTTI I PIANI SONO ACCESSIBILI,
 AD OGNI PIANO E' PRESENTE UN WC ATTREZZATO.
 PAD B: E' ACCESSIBILE SOLO PARZIALMENTE AI PIANI F,T e I

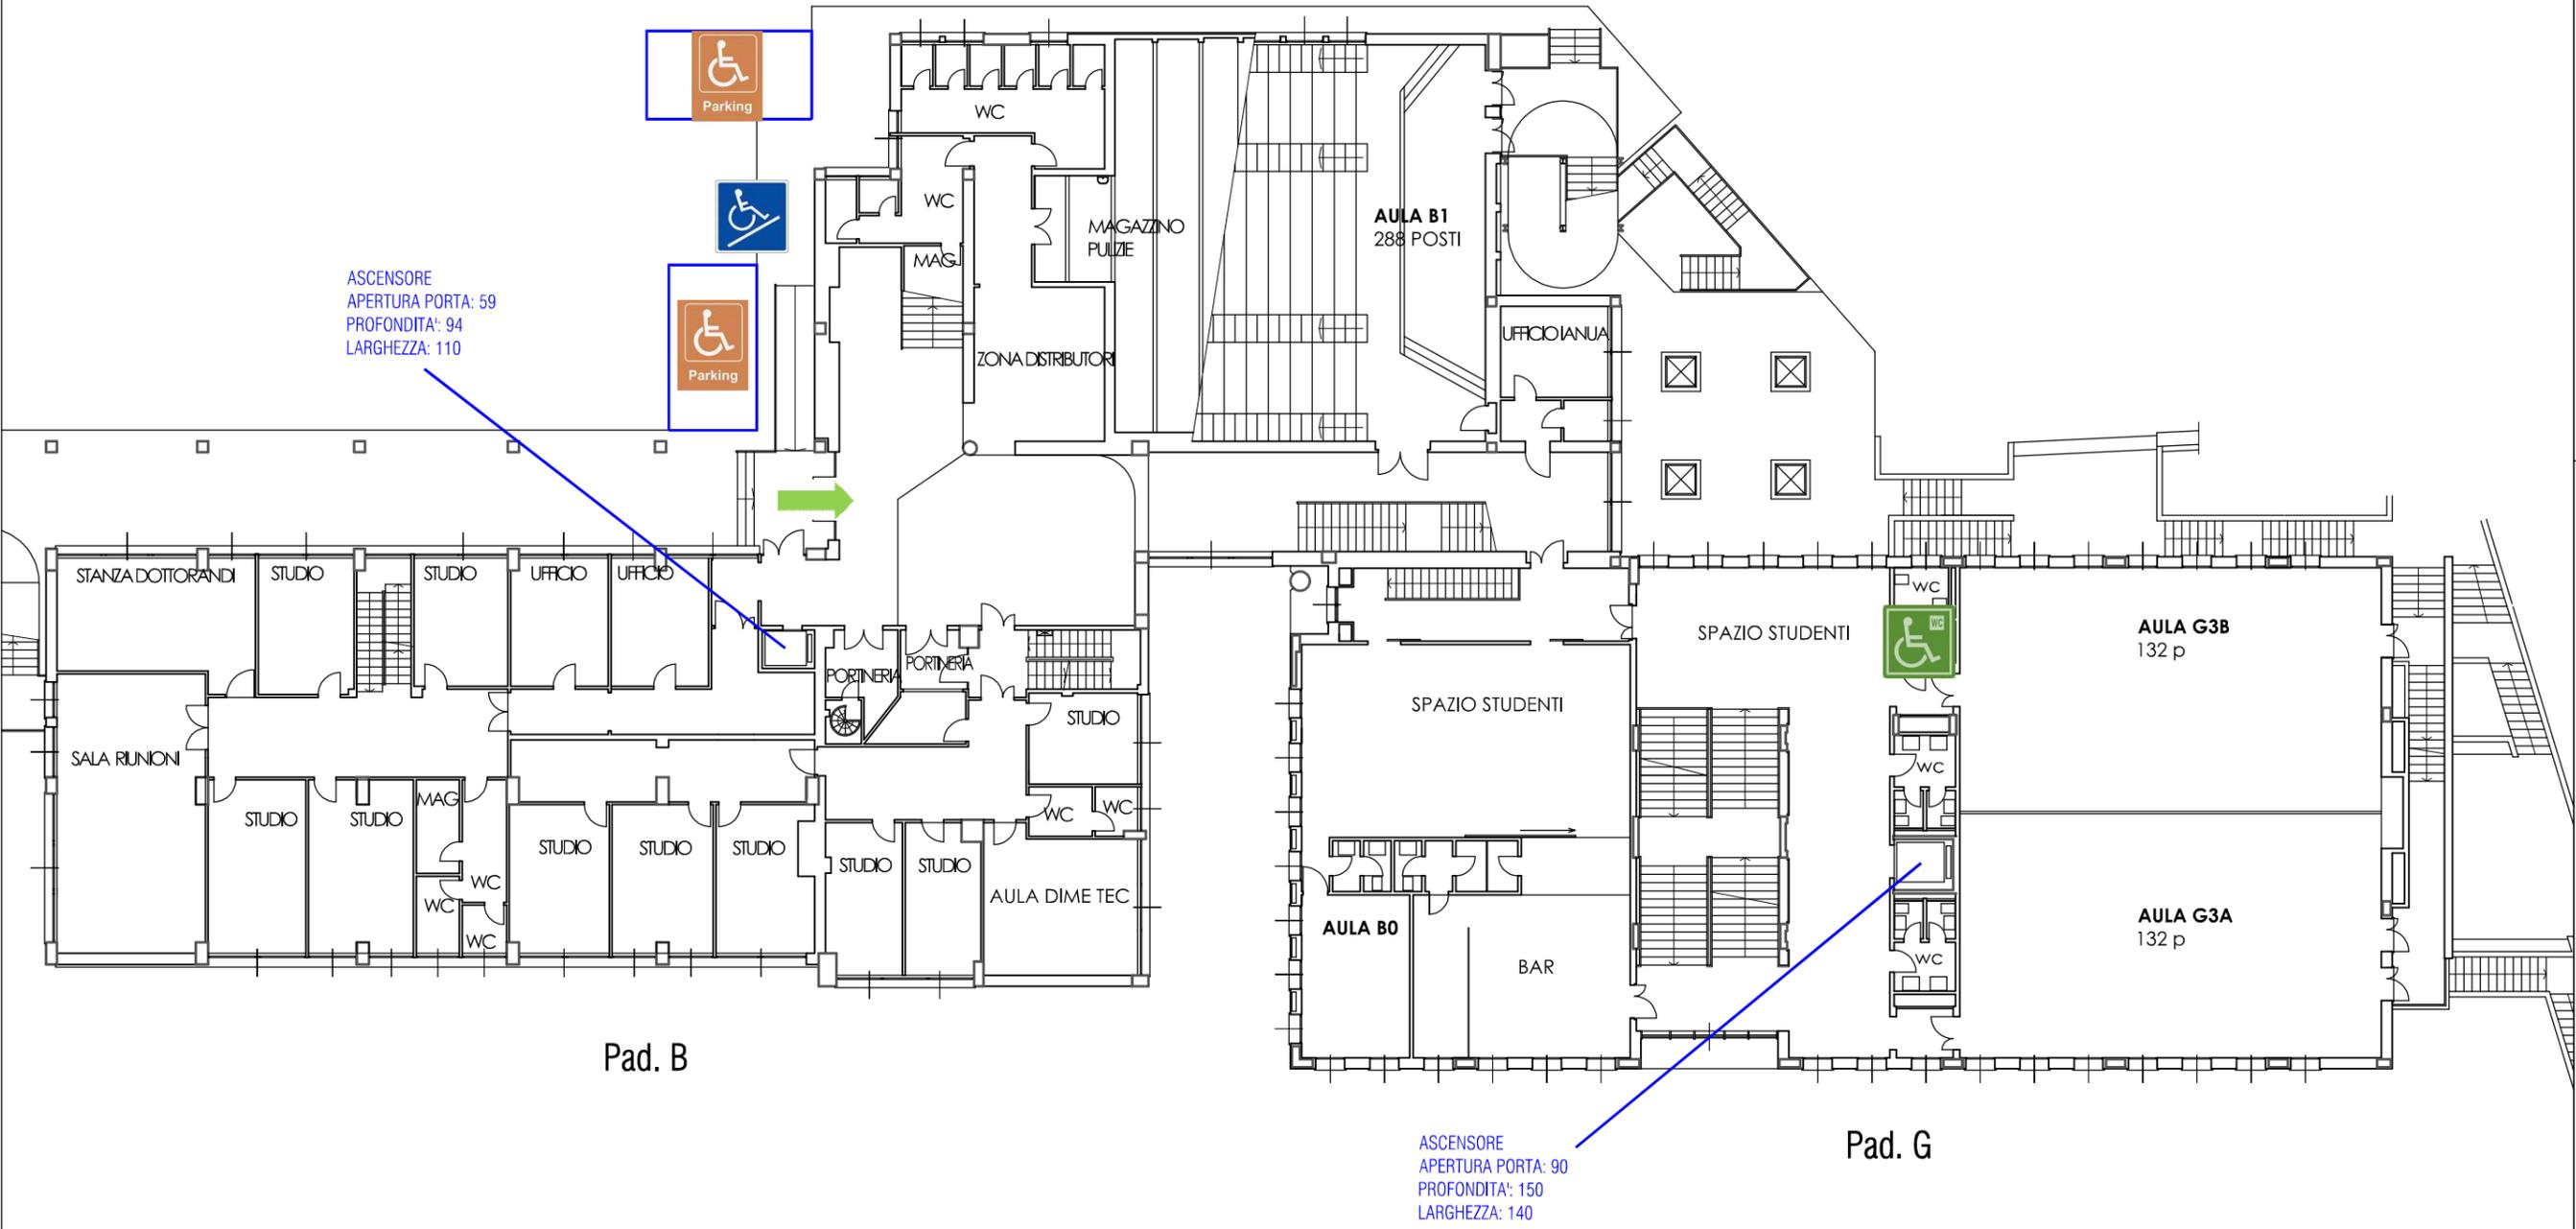

DATA	27/05/25
REVISIONE	
N. TAVOLA	3

EDIFICIO: VIA ALL'OPERA PIA - PADIGLIONE B e G
 PIANO: PRIMO
 OGGETTO: ACCESSIBILITA' DISABILI

UNIVERSITA' DEGLI STUDI DI GENOVA
 P.I. 00754150100 - Via Balbi 5 - 16126 Genova

