


LEGENDA

-  RAMPA
-  WC ATTREZZATO
-  MONTASCALE
-  AREA NON ACCESSIBILE AI DISABILI
-  AREE NON UTILIZZATE

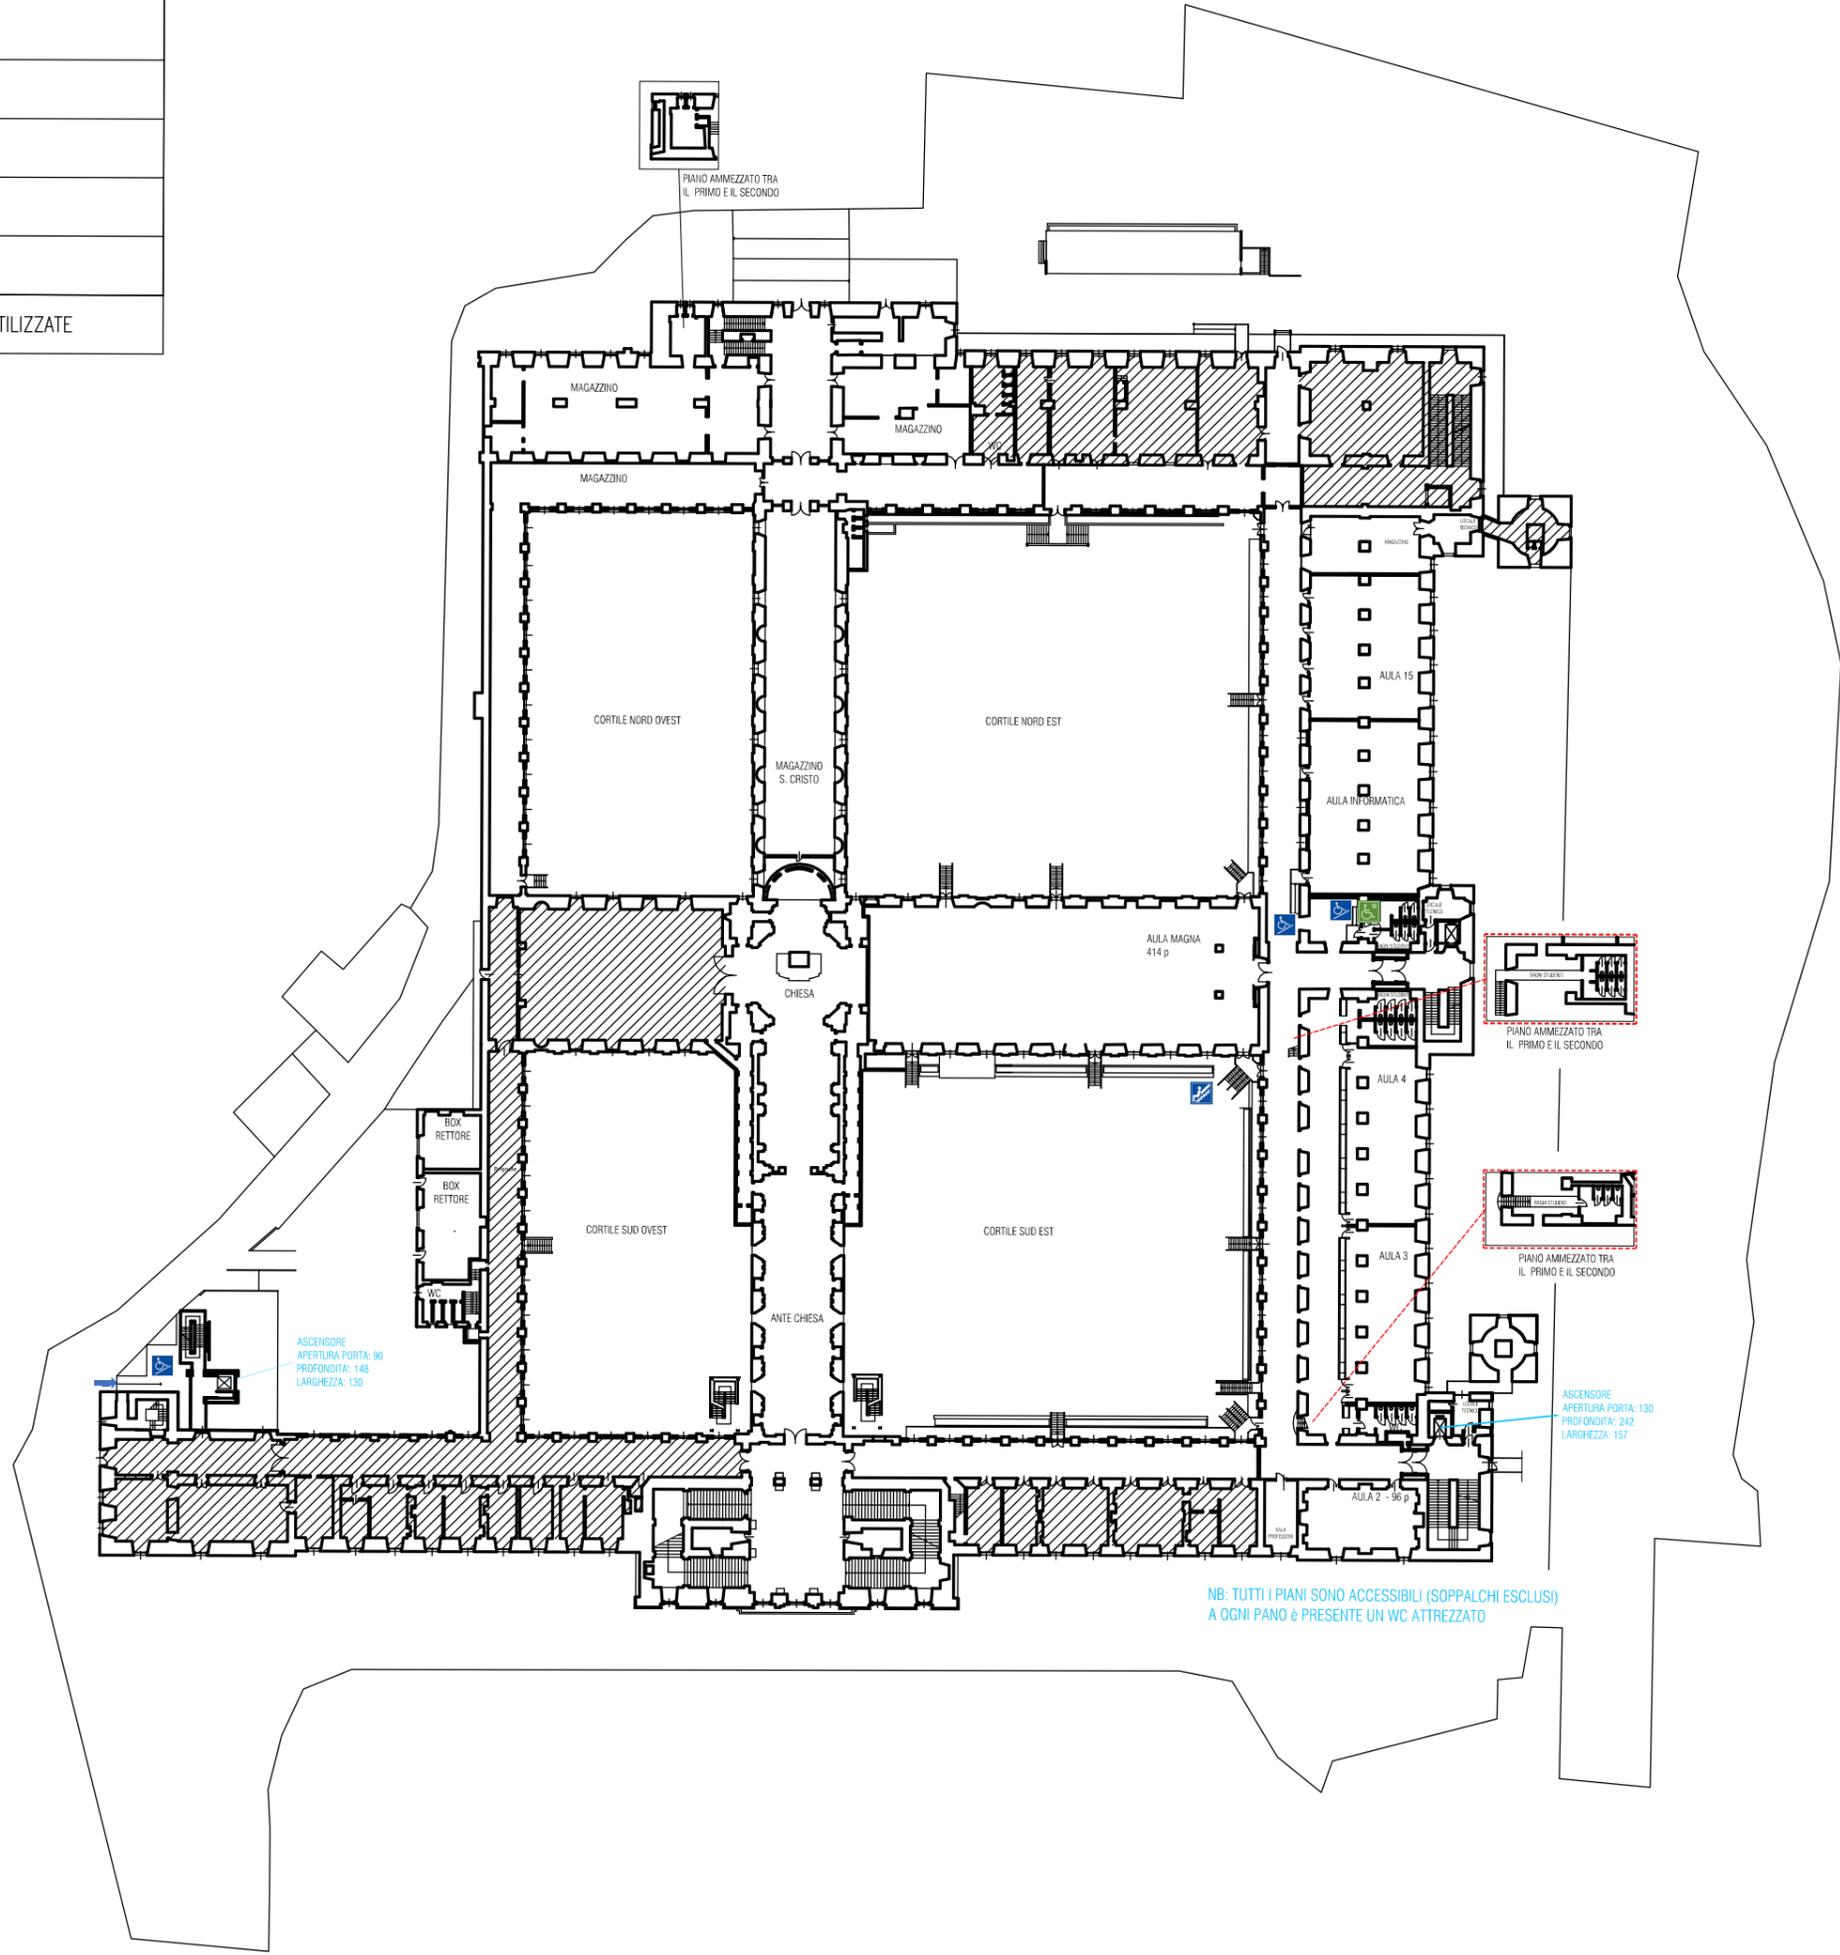

DATA 29/08/2025
REVISIONE
N. TAVOLA 2

EDIFICIO: ALBERGO DEI POVERI
PIANO: PRIMO
OGGETTO: ACCESSIBILITA' DISABILI

UNIVERSITA' DEGLI STUDI DI GENOVA



P.I. 00754150100 - Via Balbi 5 - 16126 Genova